

			PRIMA EMISSIONE	FEB. 2017	0	0
REDATTO	CONTROLLATO	APPROVATO	DESCRIZIONE MODIFICA	DATA	REVISIONE	

COMMITTENTE:



Ministero per i Beni e le Attività Culturali e del Turismo

POLO MUSEALE DELLA CAMPANIA


CASTEL SANT'ELMO E MUSEO DEL NOVECENTO

AI TERMINI DI LEGGE E' RIGOROSAMENTE VIETATO RIPRODURRE O COMUNICARE A TERZI IL CONTENUTO DEL PRESENTE DOCUMENTO	TITOLO PROGETTO:		NAPOLI - CASTEL SANT'ELMO E MUSEO DEL '900												
			SERVIZIO DI PULIZIA ORDINARIA E PERIODICA												
	TITOLO DOCUMENTO:		PLANIMETRIE												
PROGETTO		UNITA'	TIPO	CATEGORIA	FORMATO		TAVOLA		Scala 1:200						
									NOME FILE						


Progetto:
(Arch. Giacomo Franzese)

Responsabile Unico del Procedimento


Il direttore
Dott.ssa Anna Imponente

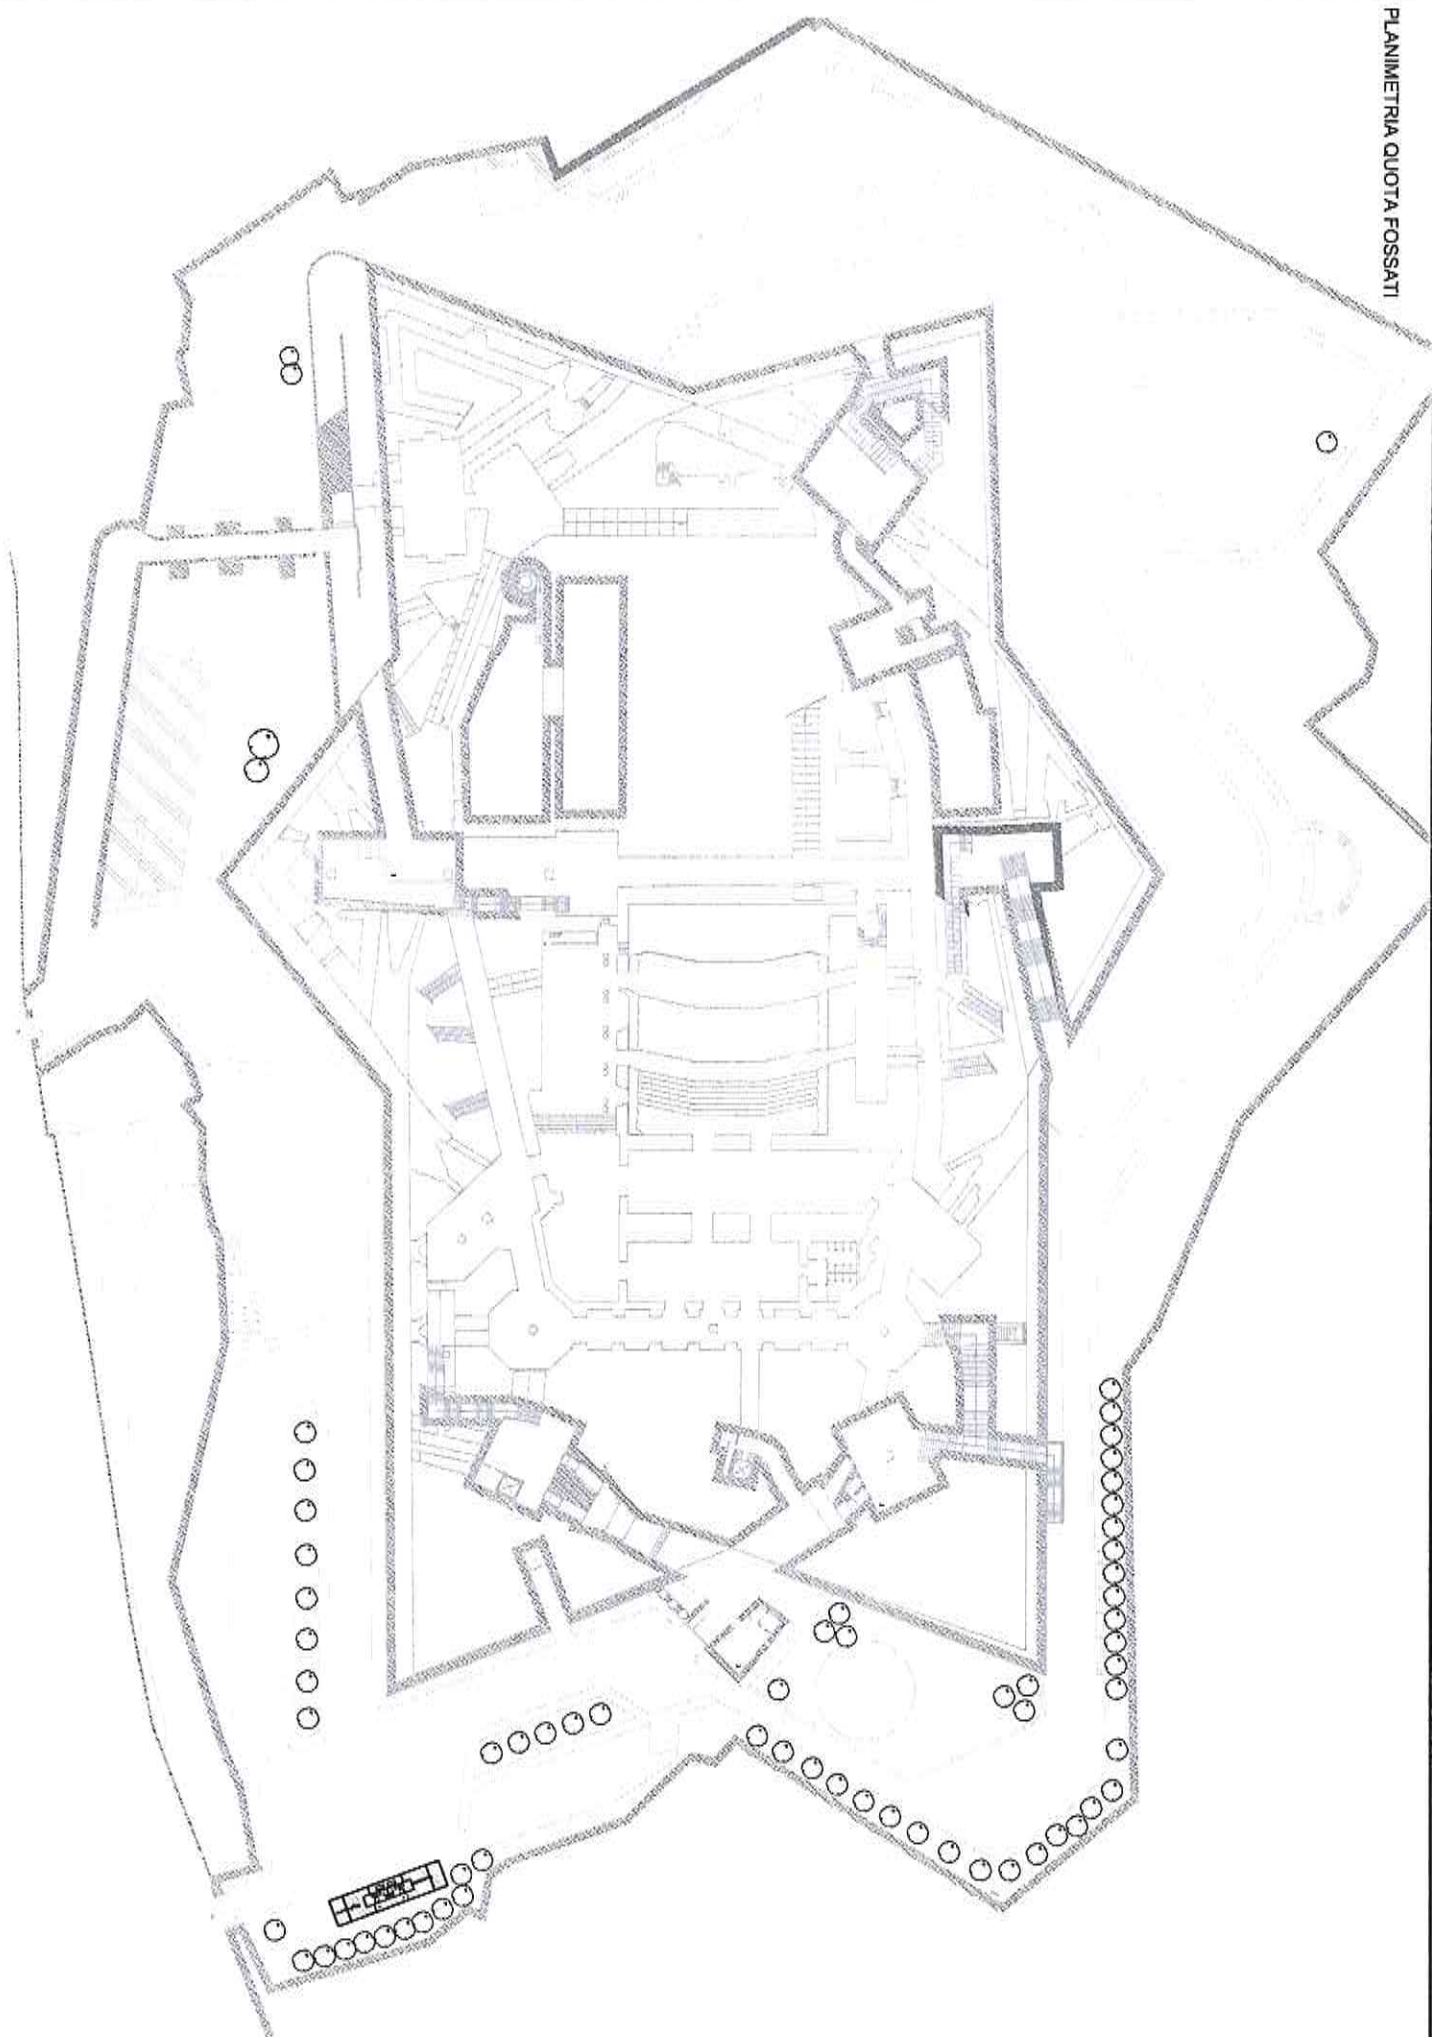


PIANTA LIVELLO AMBULACRI

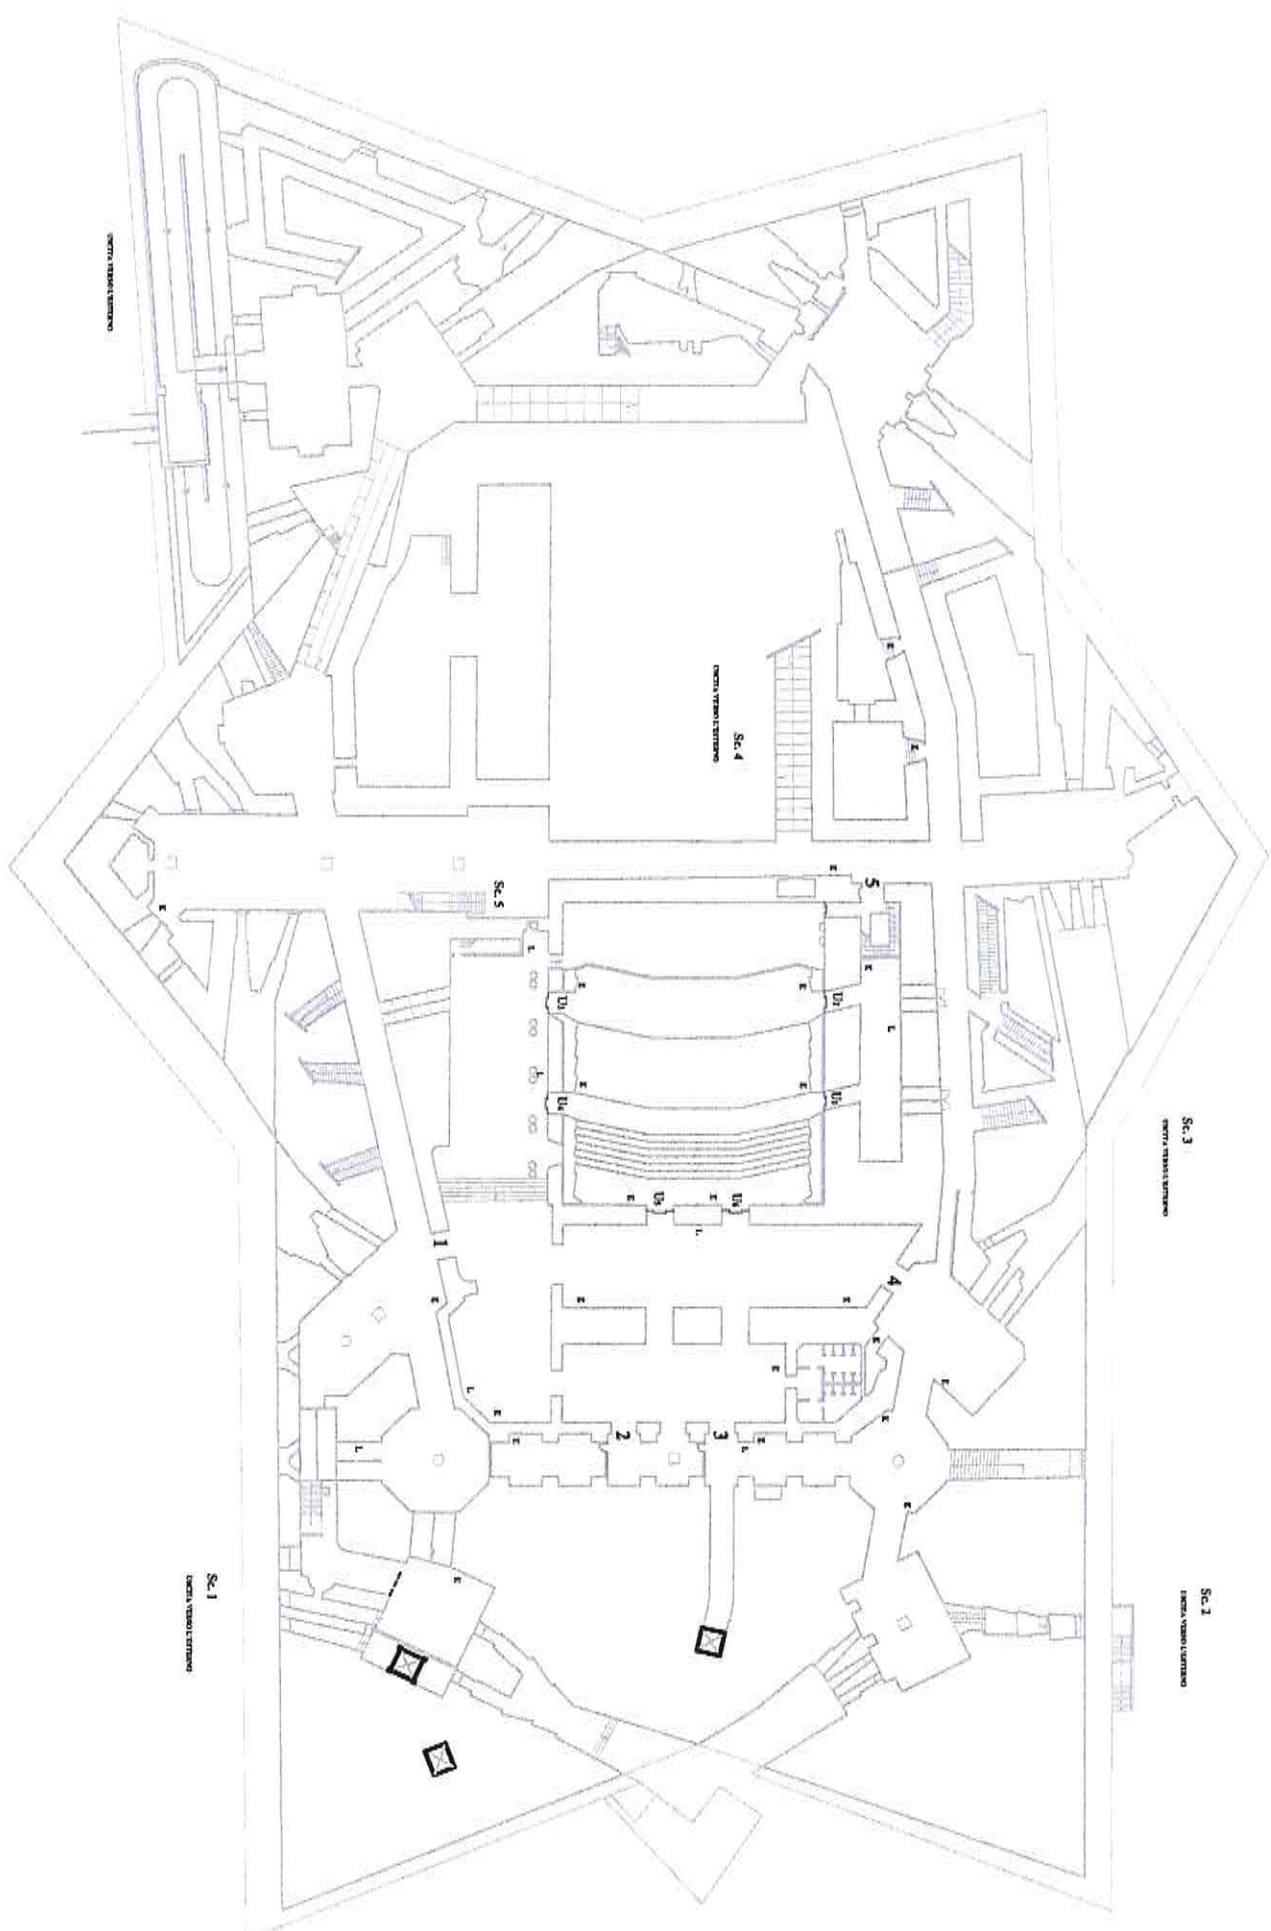

PIANTA LIVELLO PIAZZA D'ARMI

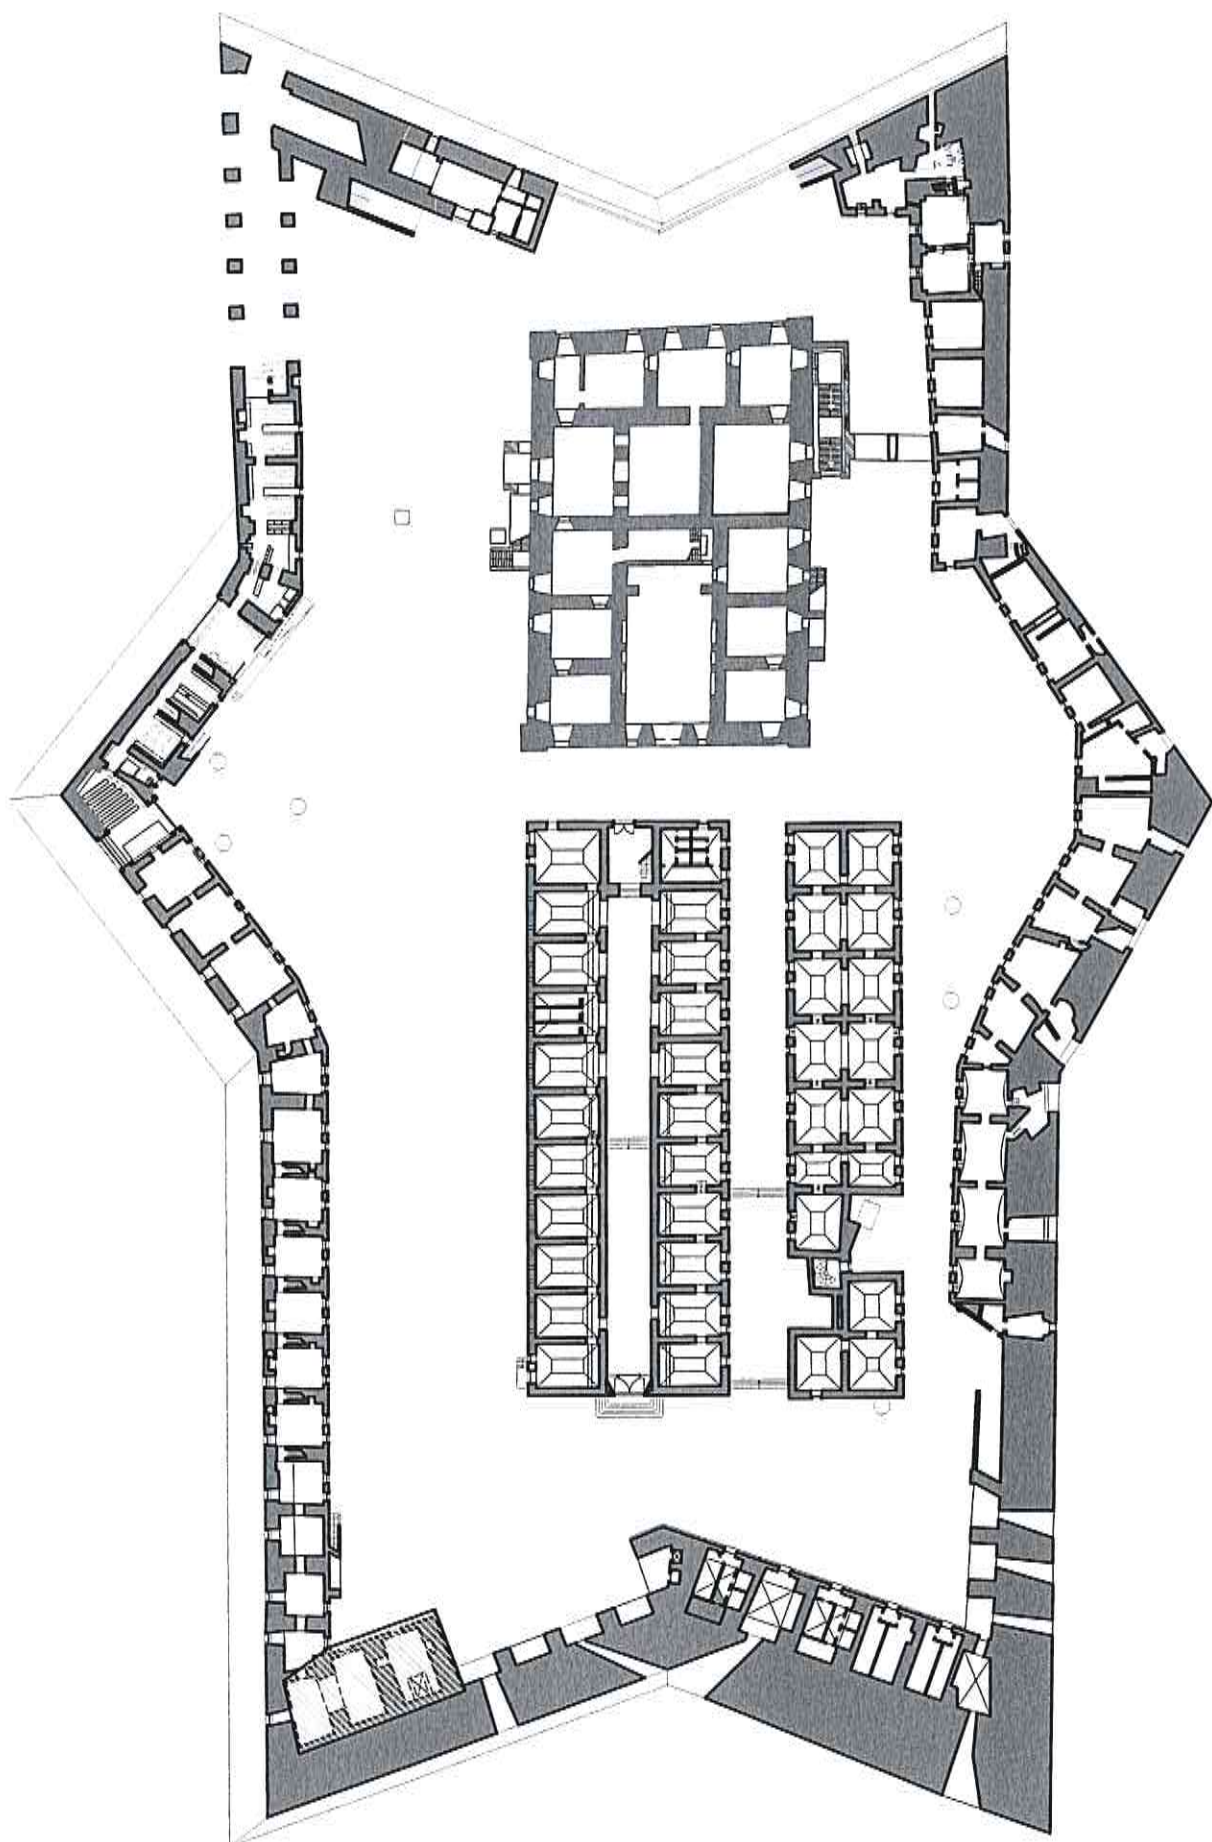

PIANTA QUOTA PIAZZA D'ARMI
PRIMO LIVELLO EDIFICI

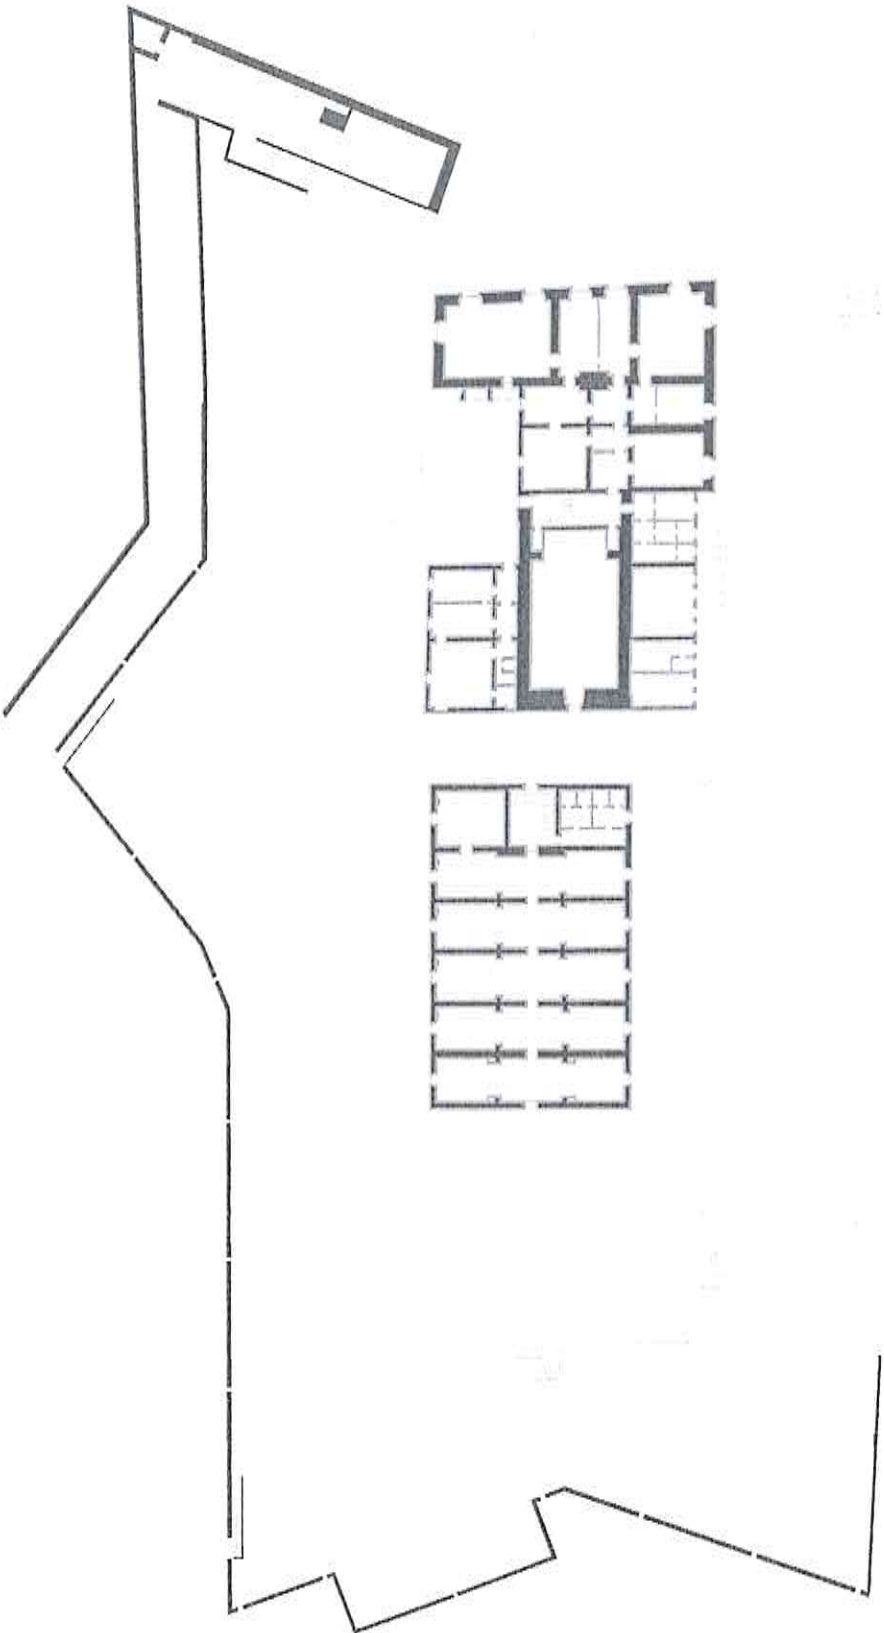

			PRIMA EMISSIONE	FEB. 2017	0	0
REDATTO	CONTROLLATO	APPROVATO	DESCRIZIONE MODIFICA	DATA	REVISIONE	

COMMITTENTE:



Ministero per i Beni e le Attività Culturali e del Turismo

POLO MUSEALE DELLA CAMPANIA

CERTOSA E MUSEO DI SAN MARTINO


AI TERMINI DI LEGGE E' RIGOROSAMENTE VIETATO RIPRODURRE O COMUNICARE A TERZI IL CONTENUTO DEL PRESENTE DOCUMENTO	TITOLO PROGETTO:		NAPOLI - CERTOSA E MUSEO DI SAN MARTINO SERVIZIO DI PULIZIA ORDINARIA E PERIODICA									
	TITOLO DOCUMENTO:		PLANIMETRIE									
	PROGETTO	UNITA'	TIPO	CATEGORIA	FORMATO		TAVOLA		NOME FILE			

Progetto:
(Arch. Giacomo Franzese)



Responsabile Unico del Procedimento

Il Direttore
(Dott.ssa Anna Imponente)

Shaw (19)	Normal Signet	19
Shaw (20)	Normal Signet	20
Shaw (21)	Normal Signet	21
Shaw (100)	Normal Signet	100

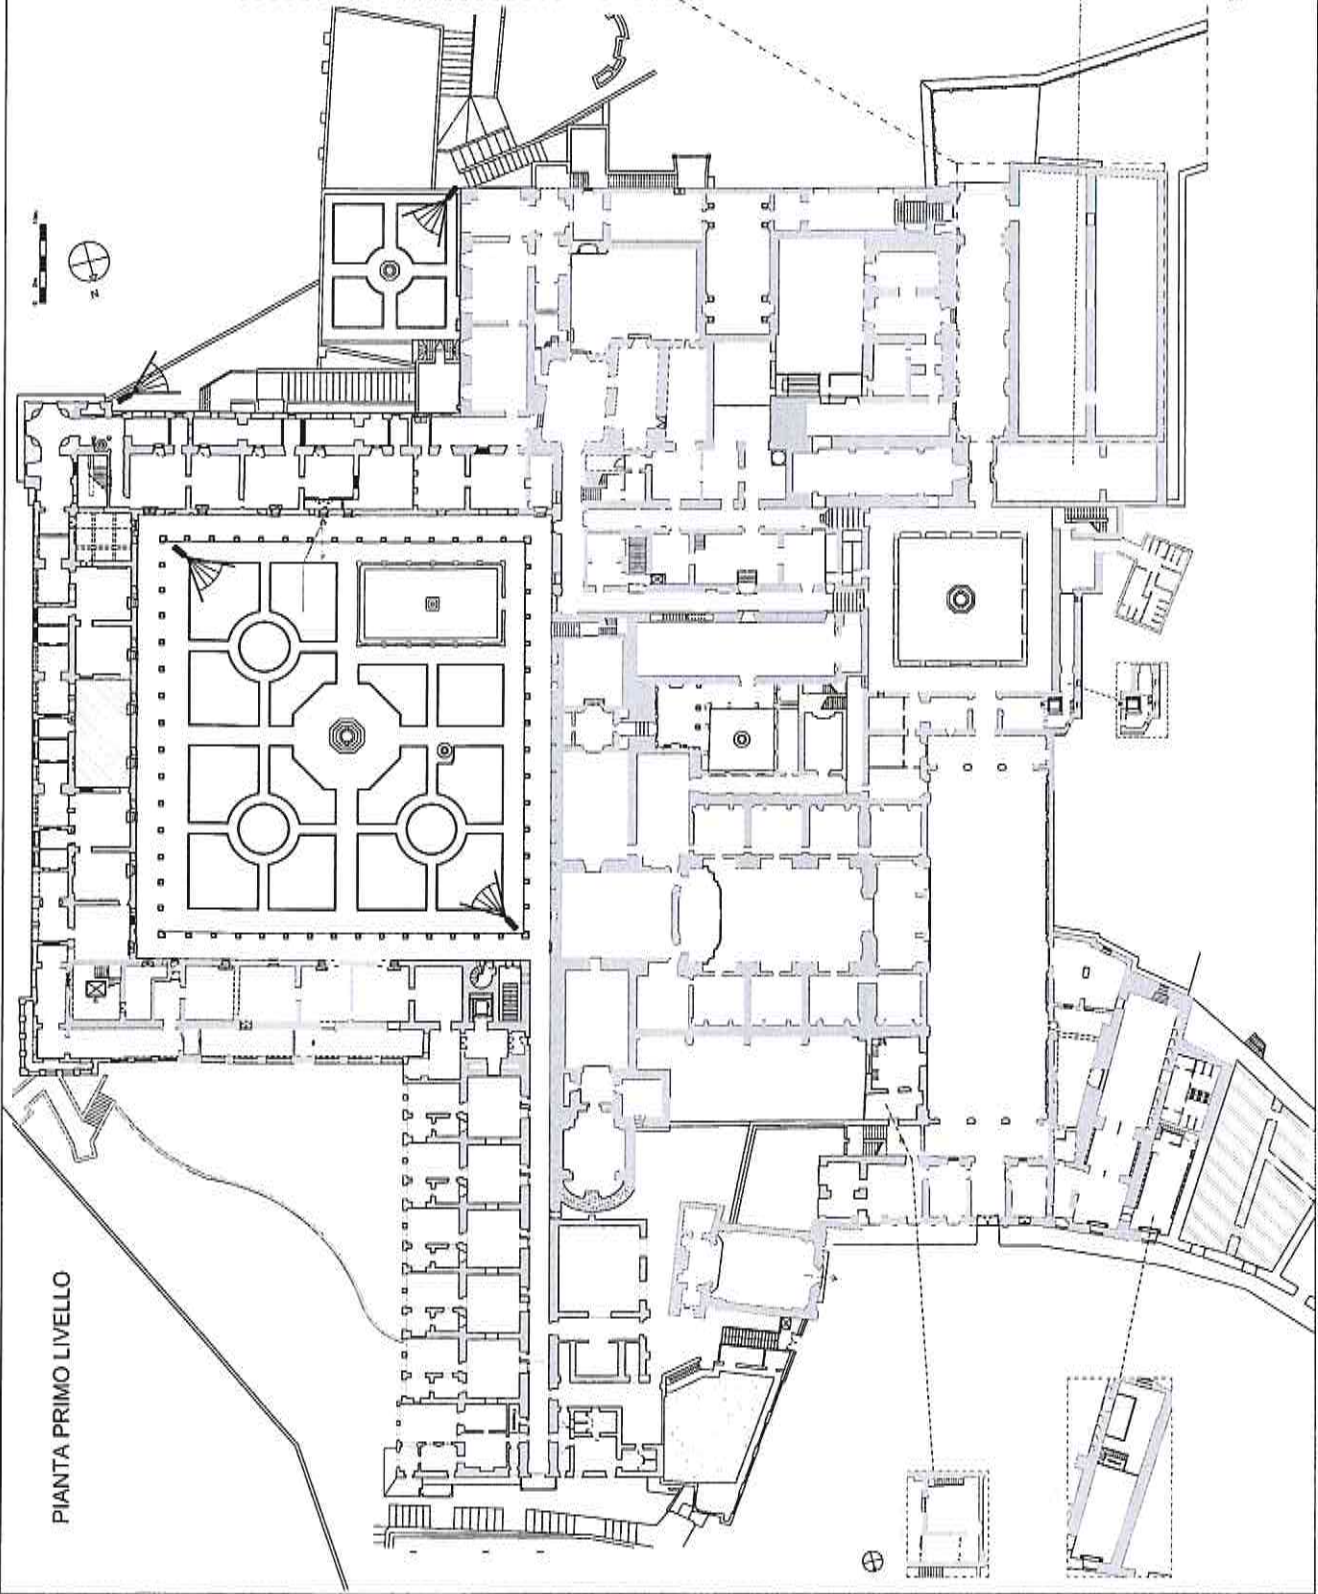

PIANTA PRIMO LIVELLO

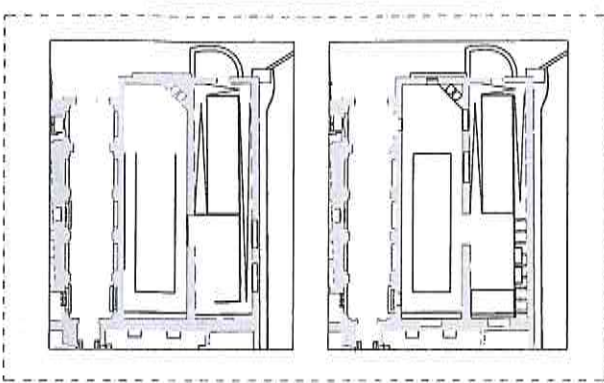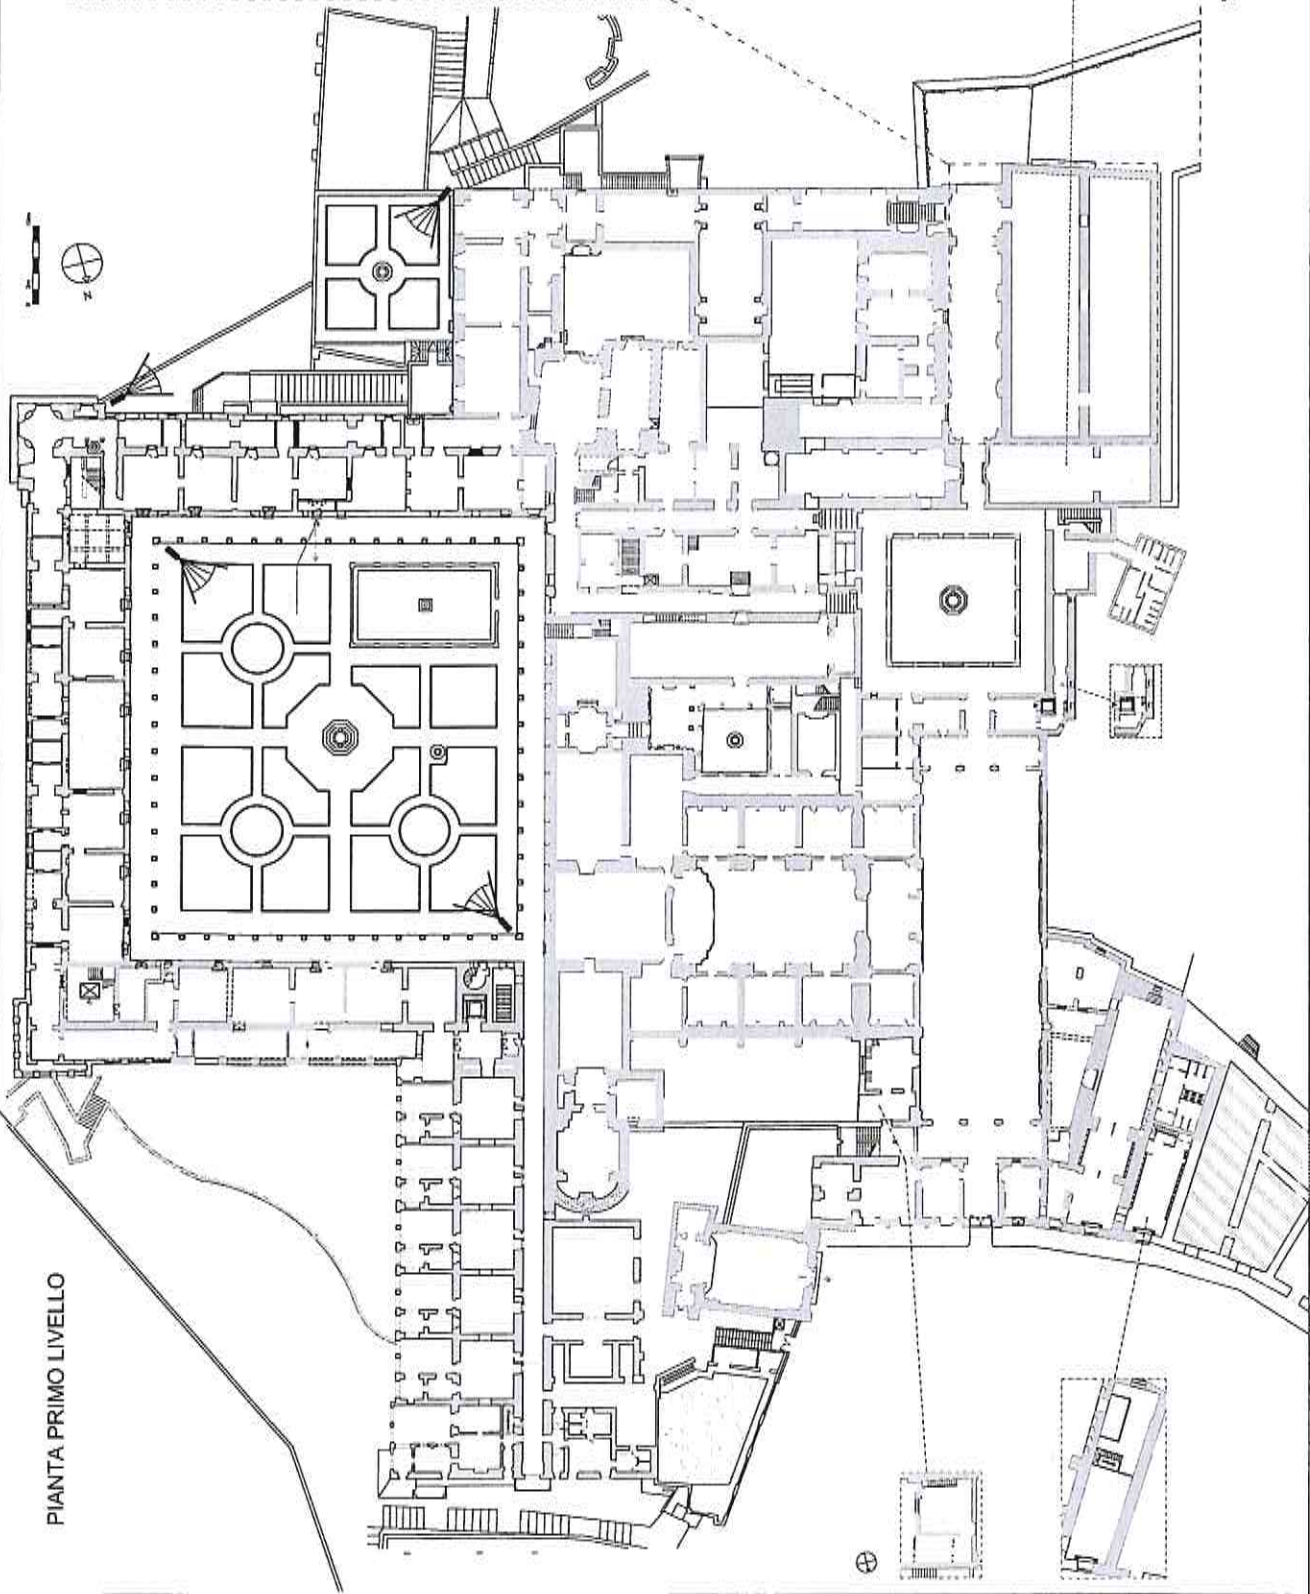

LEGENDA

101	Salotto
102	Salotto
PIANTA SECONDO LIVELLO


[illegible]

equally important to society

PIANTA TERZO LIVELLO E SOTTOTETTI

LEGENDA SEGNALI

- Sezione 131L - Tre Alcantare per strada (Chiesa di S. Maria)
- Sezione 131M - Ufficio del Piano
- Sezione 131N - Ospedale di Santa Lucia
- Sezione 131P - Ospedale di Santa Lucia
- Sezione 131Q - Ospedale di Santa Lucia

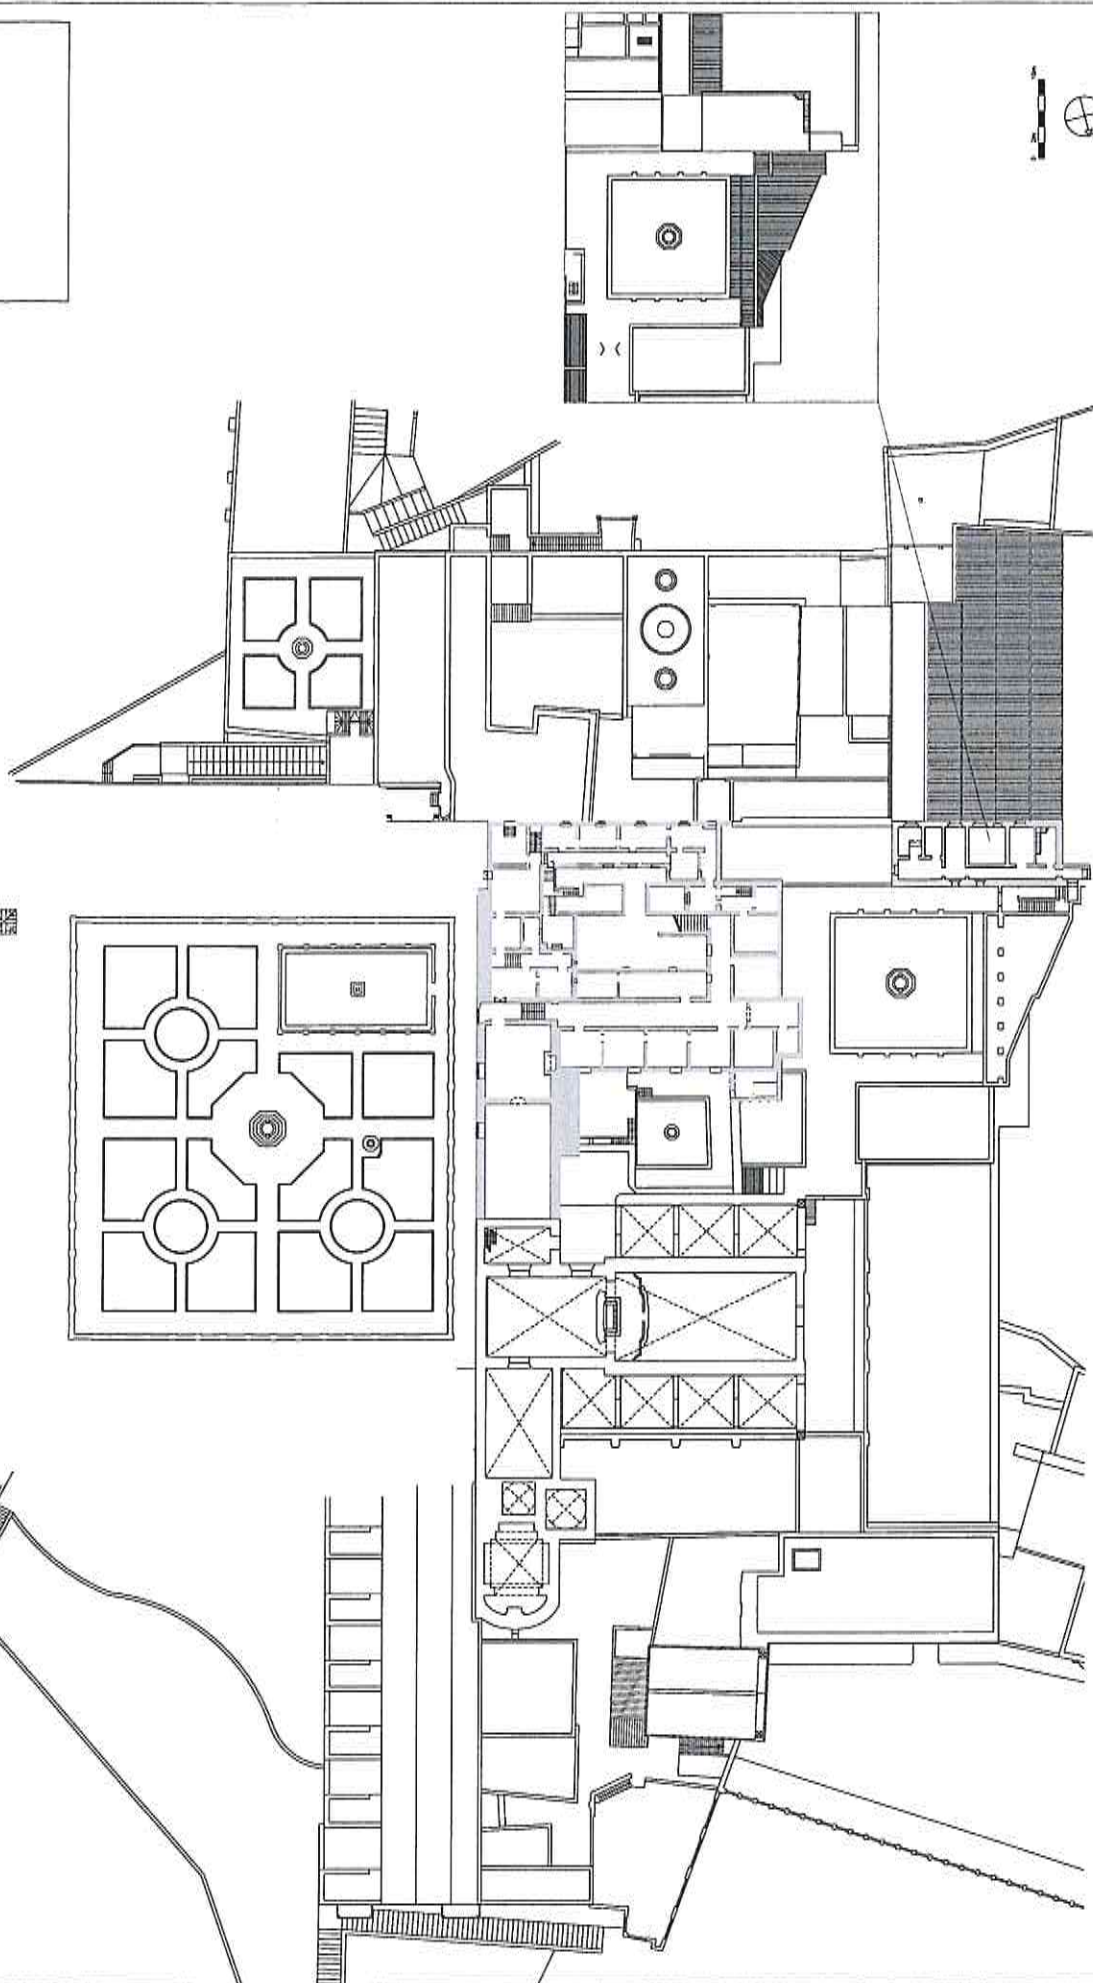

			PRIMA EMISSIONE	FEB. 2017	0	0
REDATTO	CONTROLLATO	APPROVATO	DESCRIZIONE MODIFICA	DATA	REVISIONE	

COMMITTENTE:



Ministero per i Beni e le Attività Culturali e del Turismo

POLO MUSEALE DELLA CAMPANIA

PALAZZO REALE DI NAPOLI


AI TERMINI DI LEGGE E' RIGOROSAMENTE VIETATO RIPRODURRE O COMUNICARE A TERZI IL CONTENUTO DEL PRESENTE DOCUMENTO


TITOLO PROGETTO:		NAPOLI - PALAZZO REALE									
TITOLO DOCUMENTO:		SERVIZIO DI PULIZIA ORDINARIA E PERIODICA									
PROGETTO	UNITA'	TIPO	CATEGORIA	FORMATO		TAVOLA		Scala 1:200			
								NOME FILE			

Progetto:
arch. Giacomo Franzese

Responsabile Unico del Procedimento

Il direttore
Dott.ssa Anna Imponente

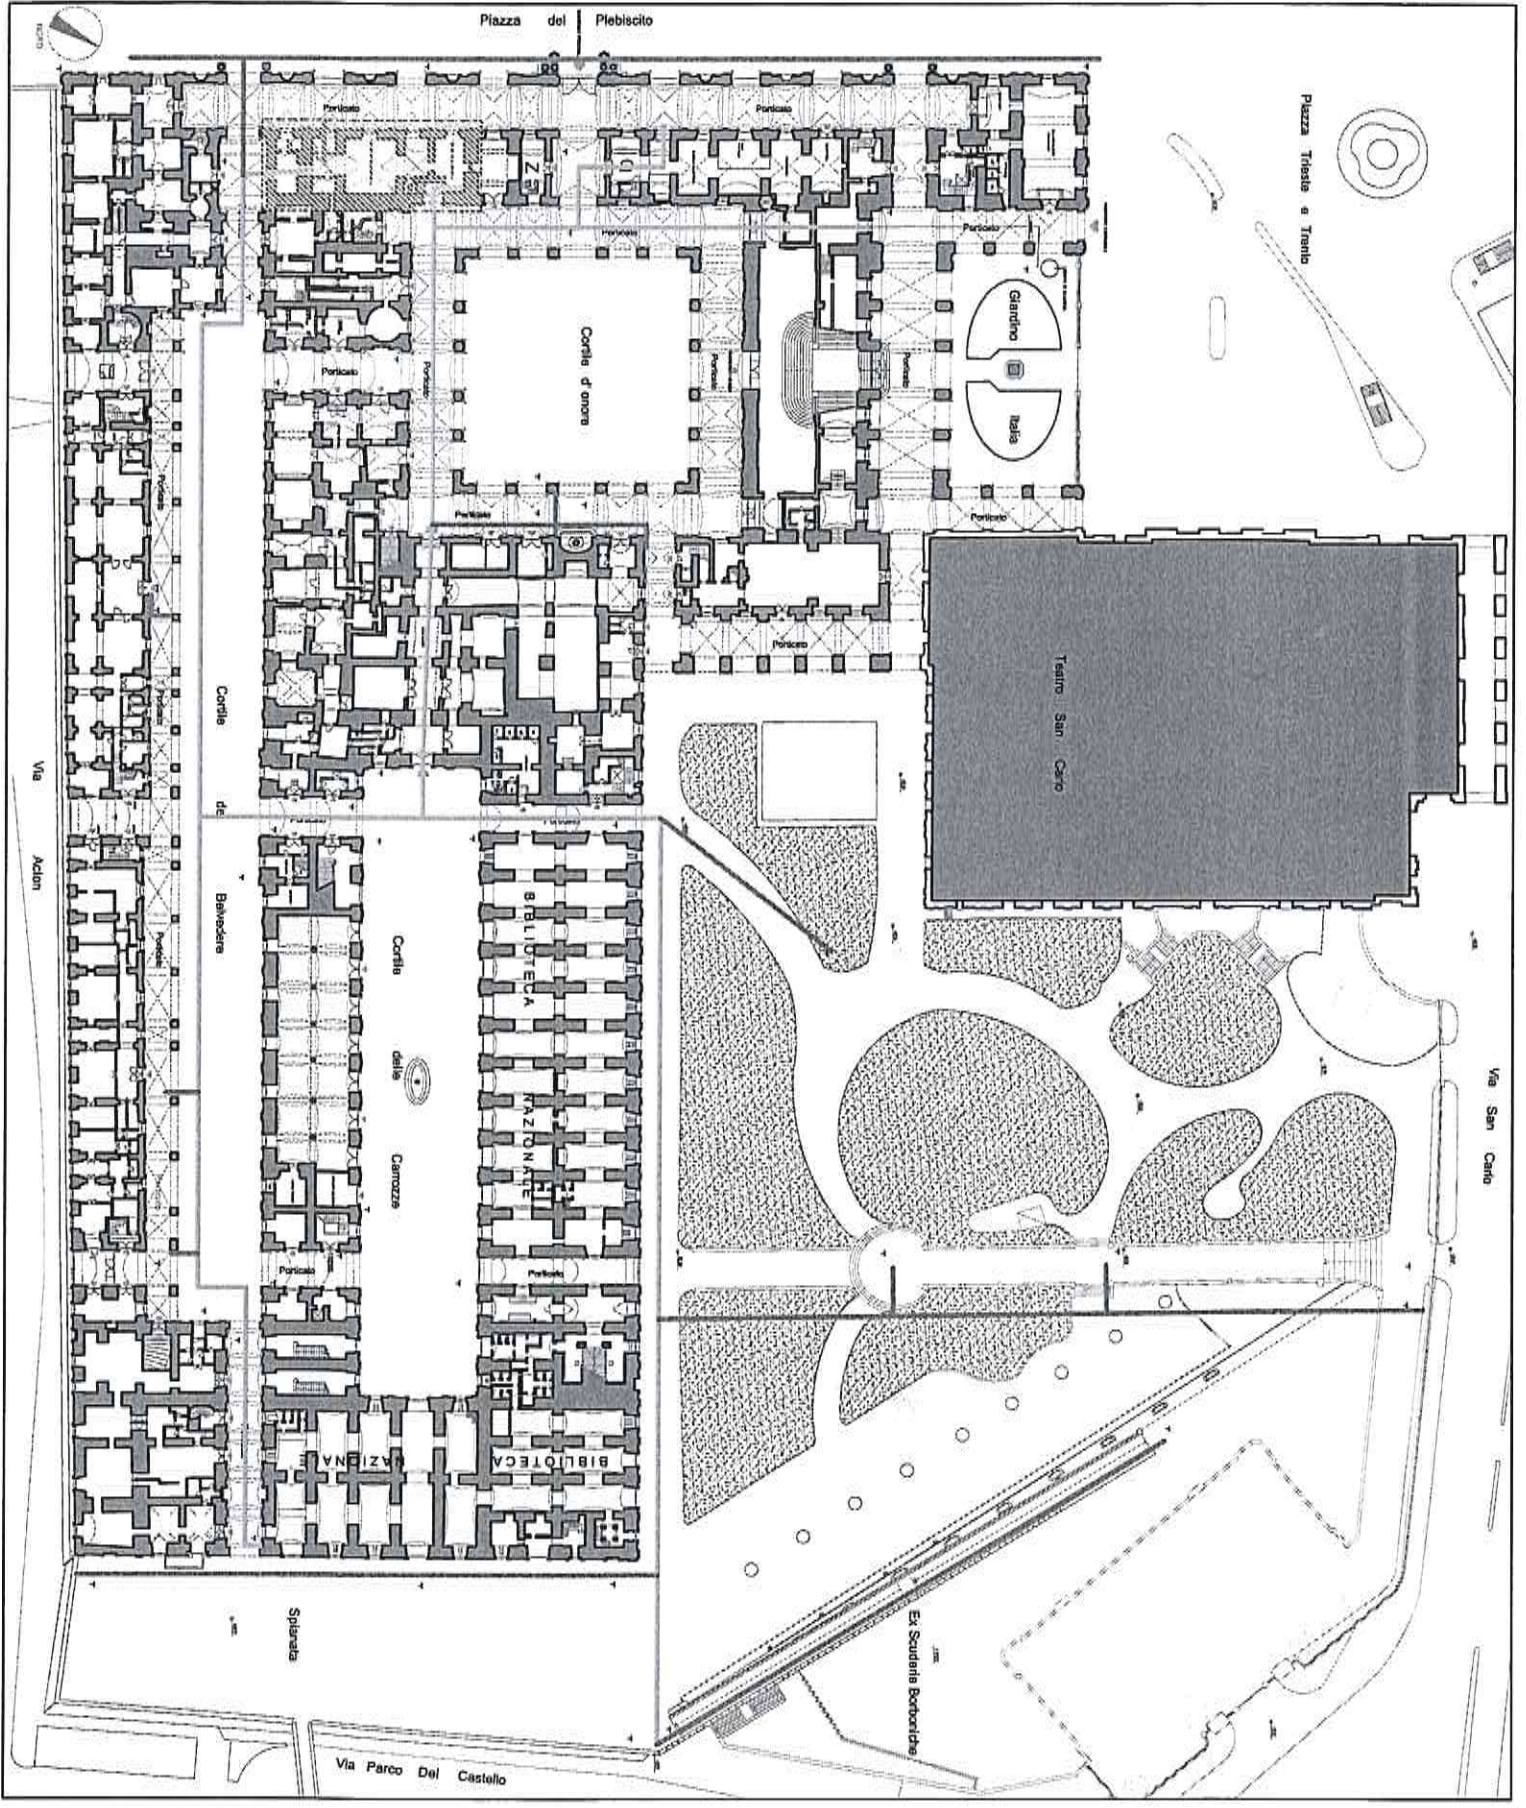

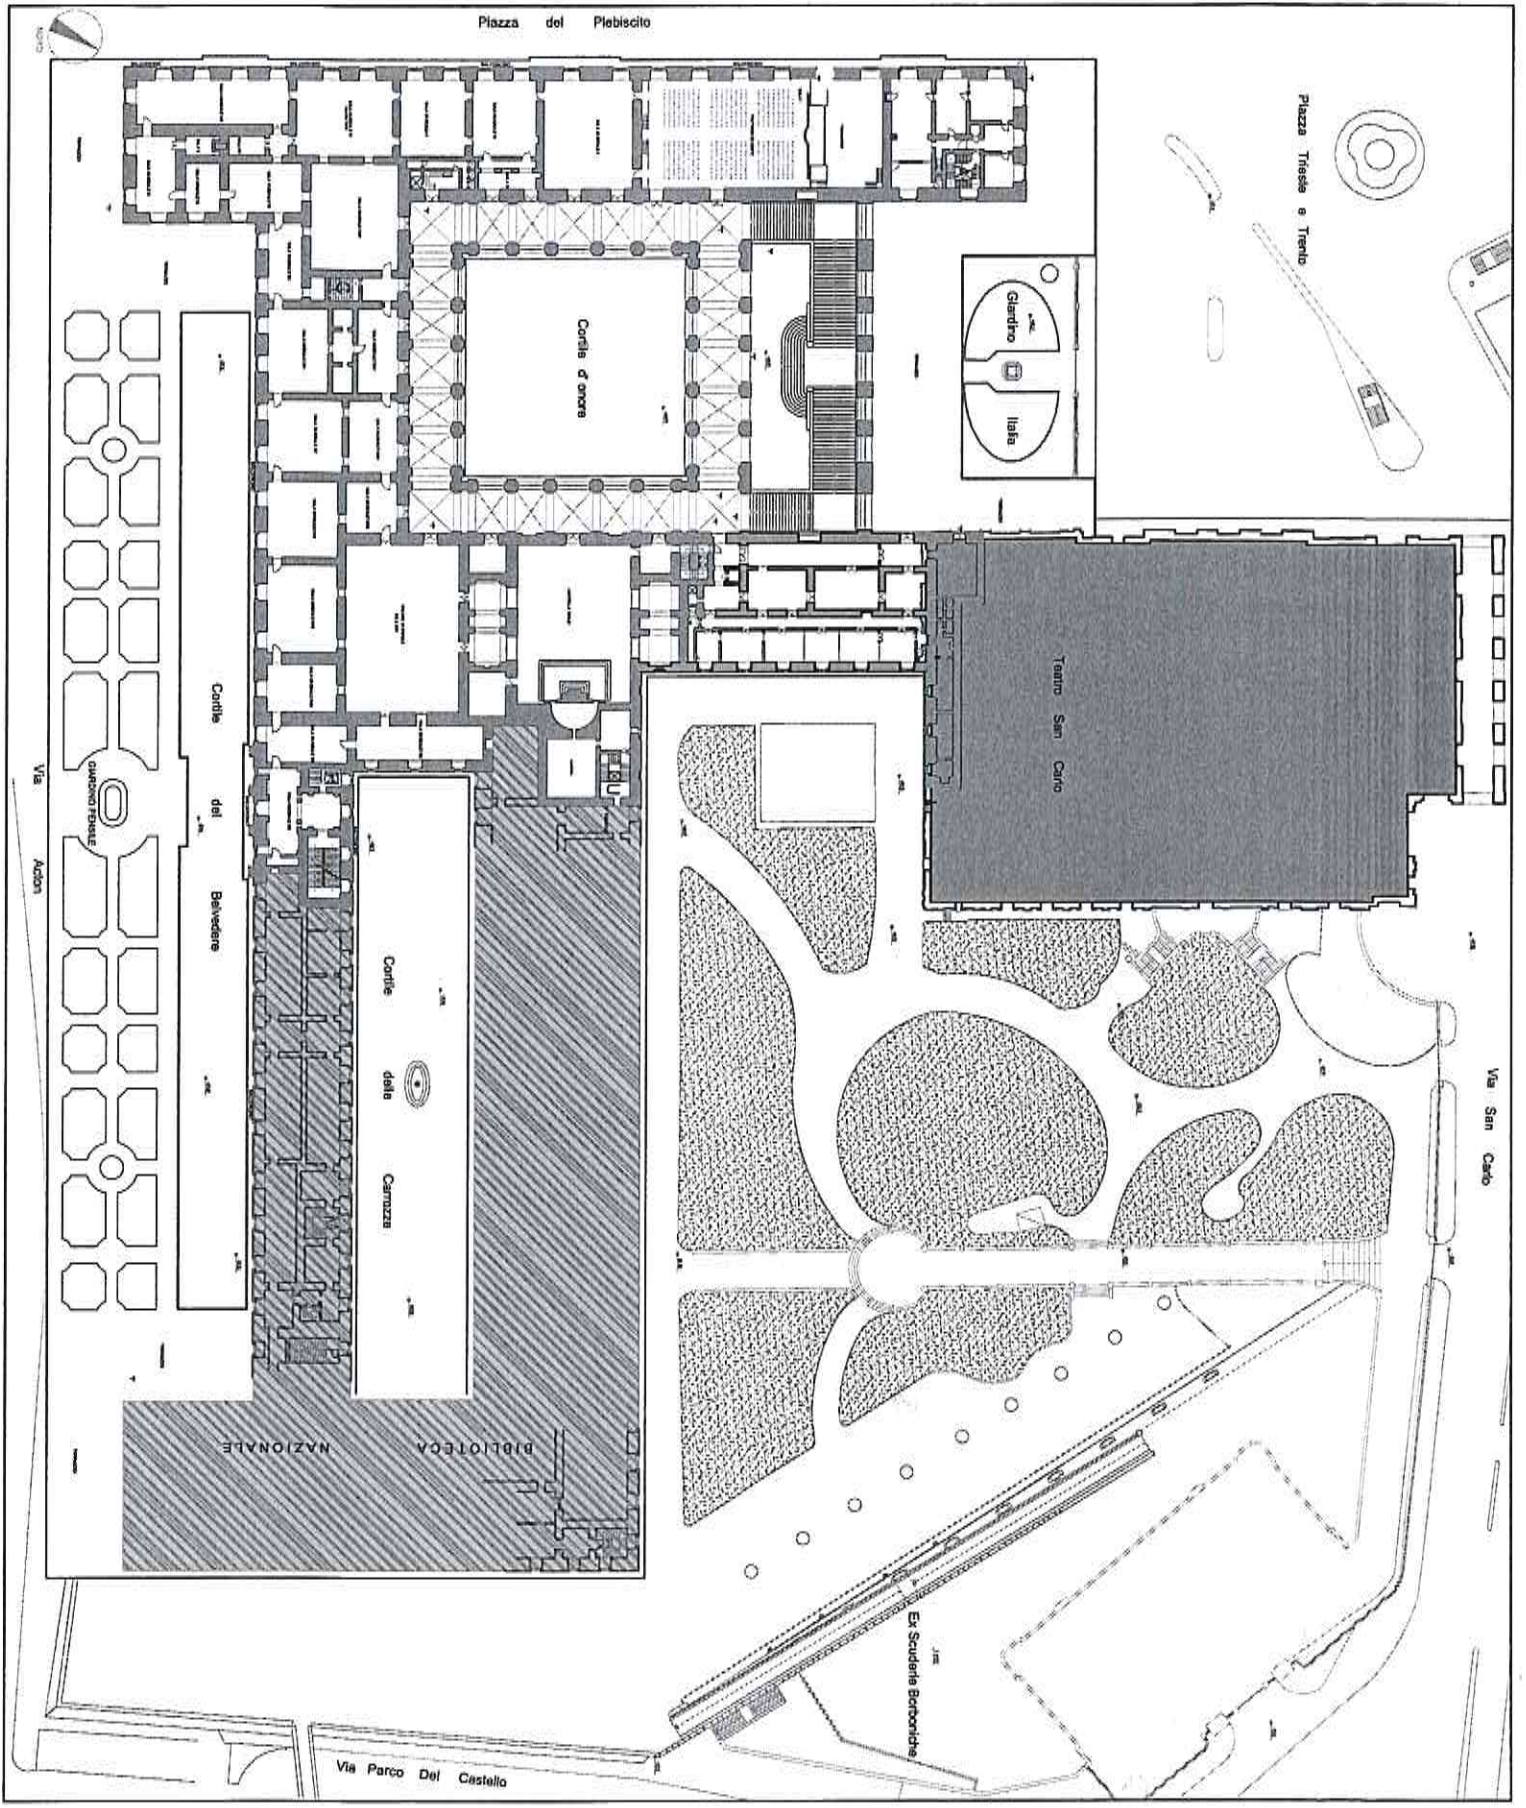

			PRIMA EMISSIONE	FEB. 2017	0	0
REDATTO	CONTROLLATO	APPROVATO	DESCRIZIONE MODIFICA	DATA	REVISIONE	

COMMITTENTE:



Ministero per i Beni e le Attività Culturali e del Turismo

POLO MUSEALE DELLA CAMPANIA

MUSEO DUCA DI MARTINA


AI TERMINI DI LEGGE E' RIGOROSAMENTE VIETATO RIPRODURRE O COMUNICARE A TERZI IL CONTENUTO DEL PRESENTE DOCUMENTO	TITOLO PROGETTO:		NAPOLI - MUSEO DUCA DI MARTINA									
	TITOLO DOCUMENTO:		SERVIZIO DI PULIZIA ORDINARIA E PERIODICA									
			PLANIMETRIA									
	PROGETTO	UNITA'	TIPO	CATEGORIA	FORMATO		TAVOLA		NOME FILE			

Progetto:
(Arch. Giacomo Franzese)


Responsabile Unico del Procedimento

Il Direttore
(Dott.ssa Anna Imponente)


PIANTA PIANO SEMINTERRATO

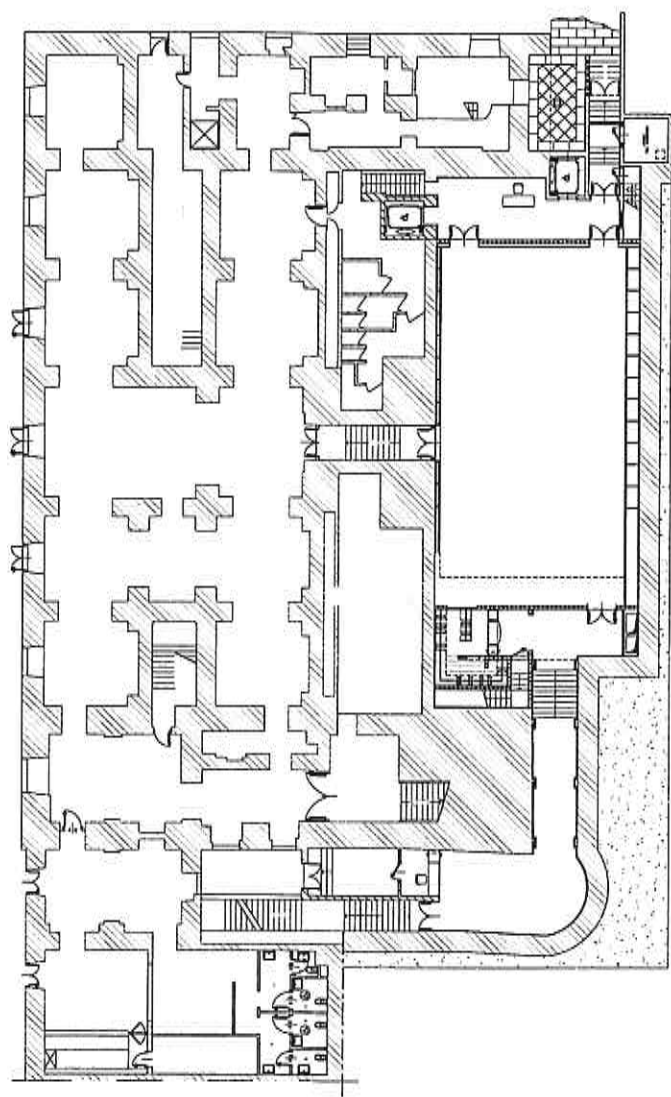


PIANTA PIANO TERRA

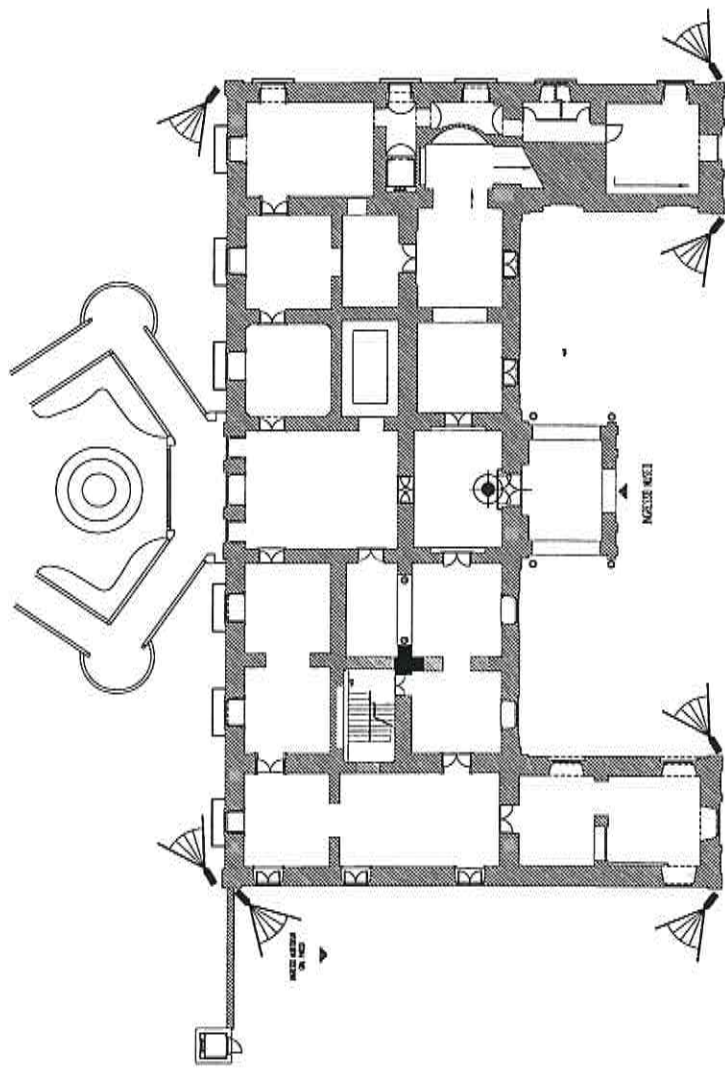

PIANTA PIANO SEMINTERRATO

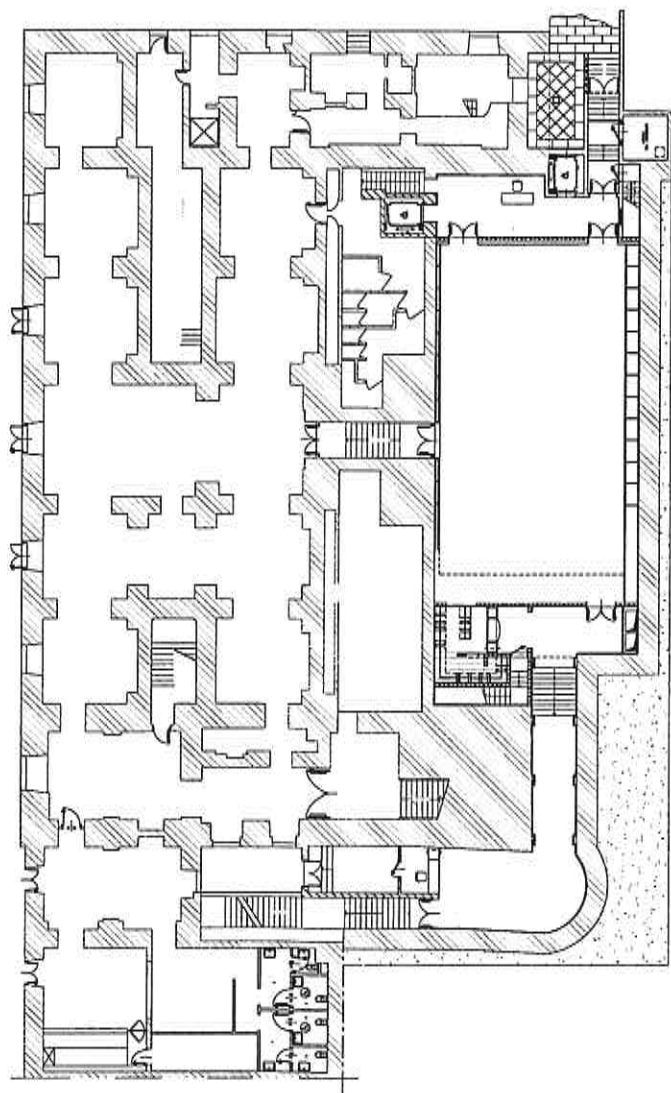


PIANTA PIANO TERRA

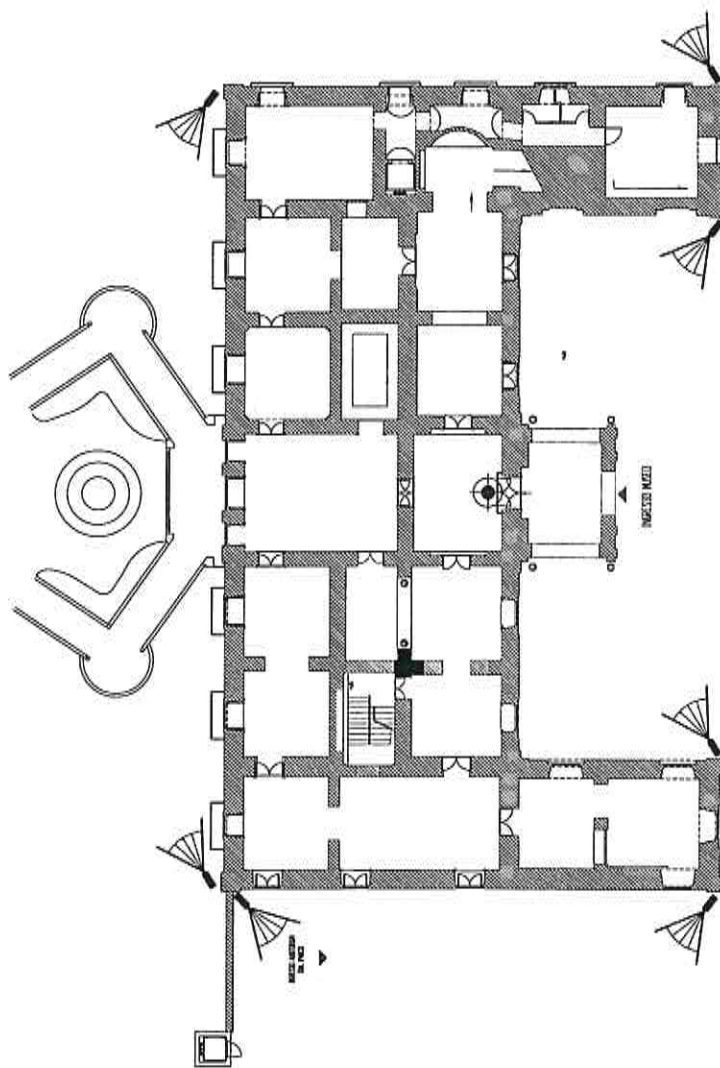


			PRIMA EMISSIONE	FEB. 2017	0	0
REDATTO	CONTROLLATO	APPROVATO	DESCRIZIONE MODIFICA	DATA	REVISIONE	


PLANMETRIA GENERALE - scala 1/400

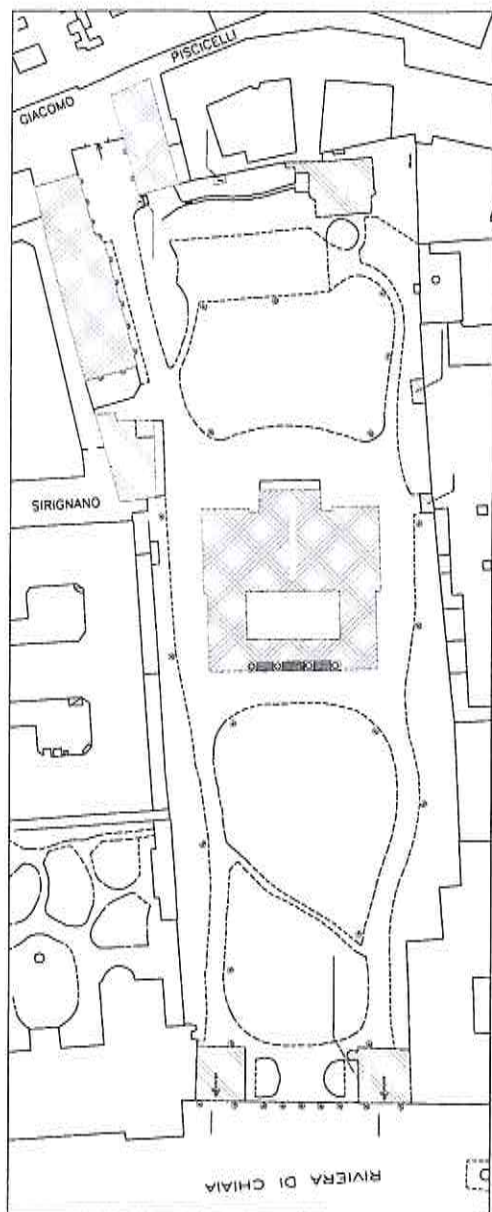


PIANTA PIANO TERRA - MUSEO DELLE CARROZZE

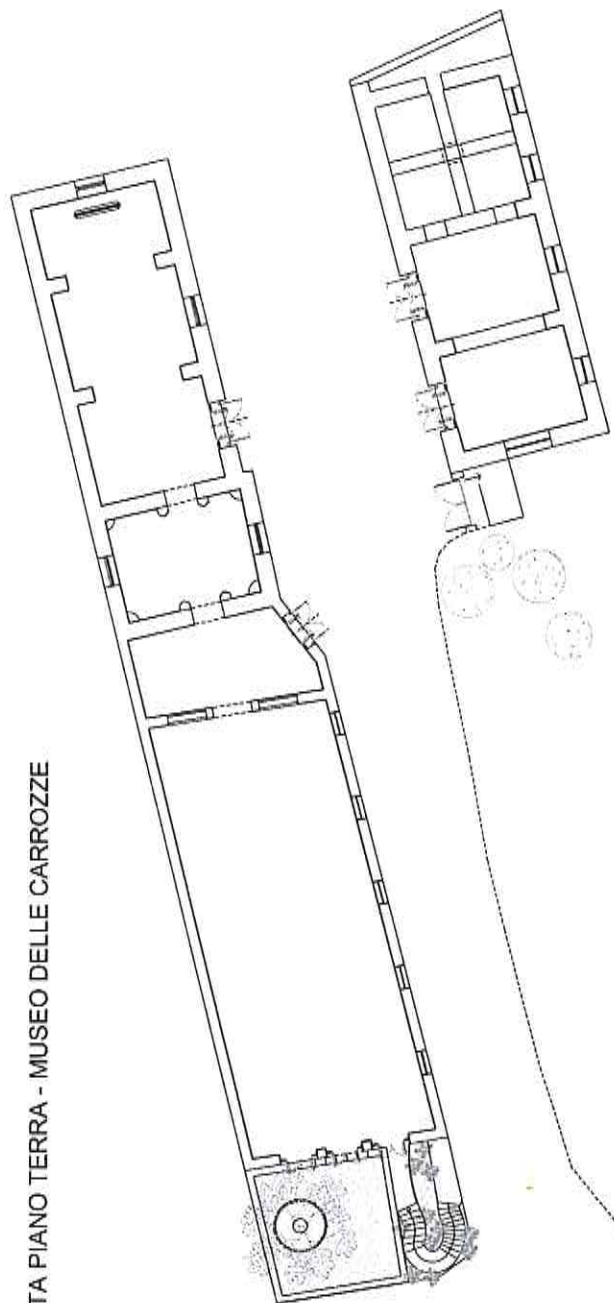


PIANTA PIANO SEMINTERRATO

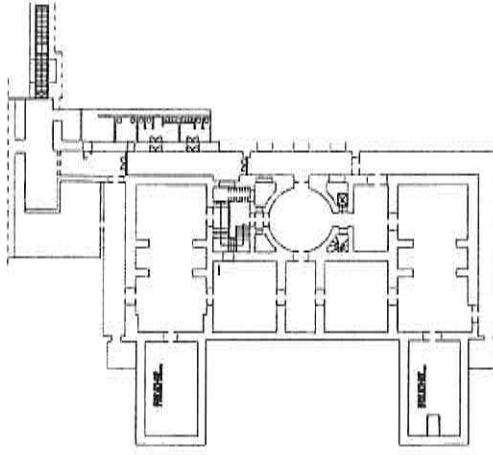


PIANTA PIANO RIALZATO

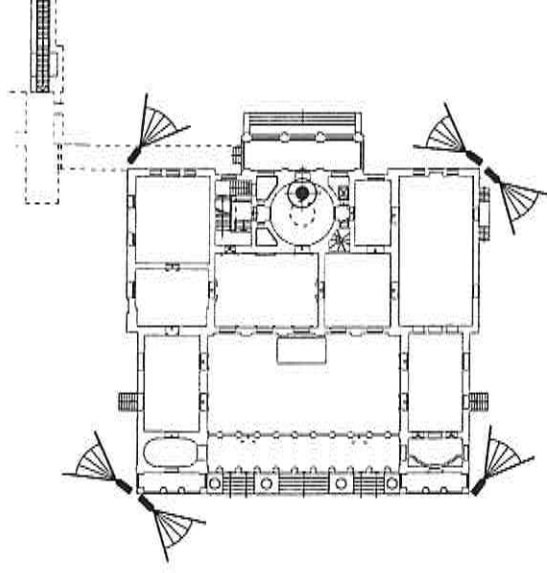

PIANTA PRIMO PIANO

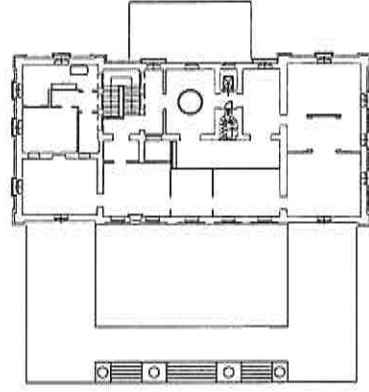

PIANTA PIANO SOTTOTETTI

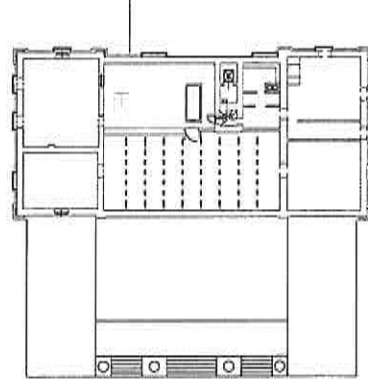

			PRIMA EMISSIONE	FEB. 2017	0	0
REDATTO	CONTROLLATO	APPROVATO	DESCRIZIONE MODIFICA	DATA	REVISIONE	

COMMITTENTE:



Ministero per i Beni e le Attività Culturali e del Turismo

POLO MUSEALE DELLA CAMPANIA

COMPLESSO MONUMENTALE DEI GEROLAMINI

AI TERMINI DI LEGGE E' RIGOROSAMENTE VIETATO RIPRODURRE O COMUNICARE A TERZI IL CONTENUTO DEL PRESENTE DOCUMENTO

TITOLO PROGETTO:

COMPLESSO MONUMENTALE DEI GEROLAMINI
SERVIZIO DI PULIZIA ORDINARIA E PERIODICA

TITOLO DOCUMENTO:

PLANIMETRIA

PROGETTO

UNITA'

TIPO

CATEGORIA

FORMATO

TAVOLA

NOME FILE


Progetto:
(Arch. Giacomo Franzese)

Responsabile Unico del Procedimento

Il Direttore
(Dott.ssa Anna Imponente)

VIA DUOMO

VIA DUOMO

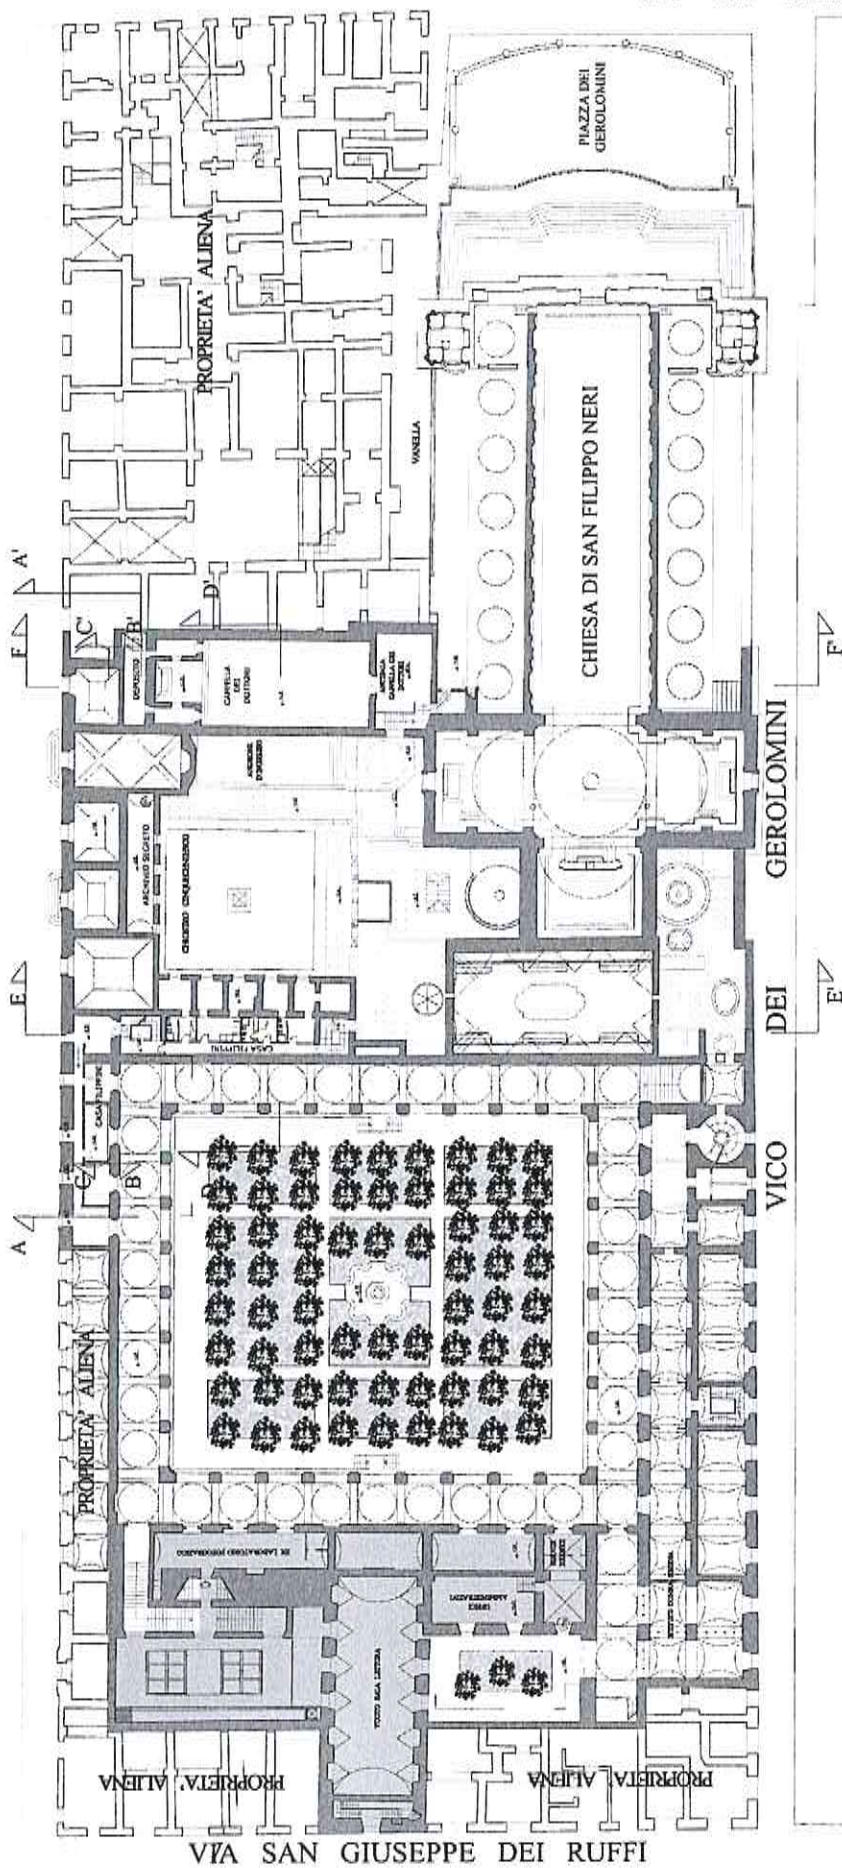

LEGENDA

- BIBLIOTECA MONUMENTALE AREA ESCLUSA DALL'INTERVENTO
- PROPRIETA' ALIENA
- LASTRICI SOLARI

LARGO PROPRIO
DELL'AVELLINO

VIA DEI TRIBUNALI


VIA SAN GIUSEPPE DEI RUFFI



LARGO PROPRIO
DELL'AVELLINO

VIA DUOMO

VIA DUOMO

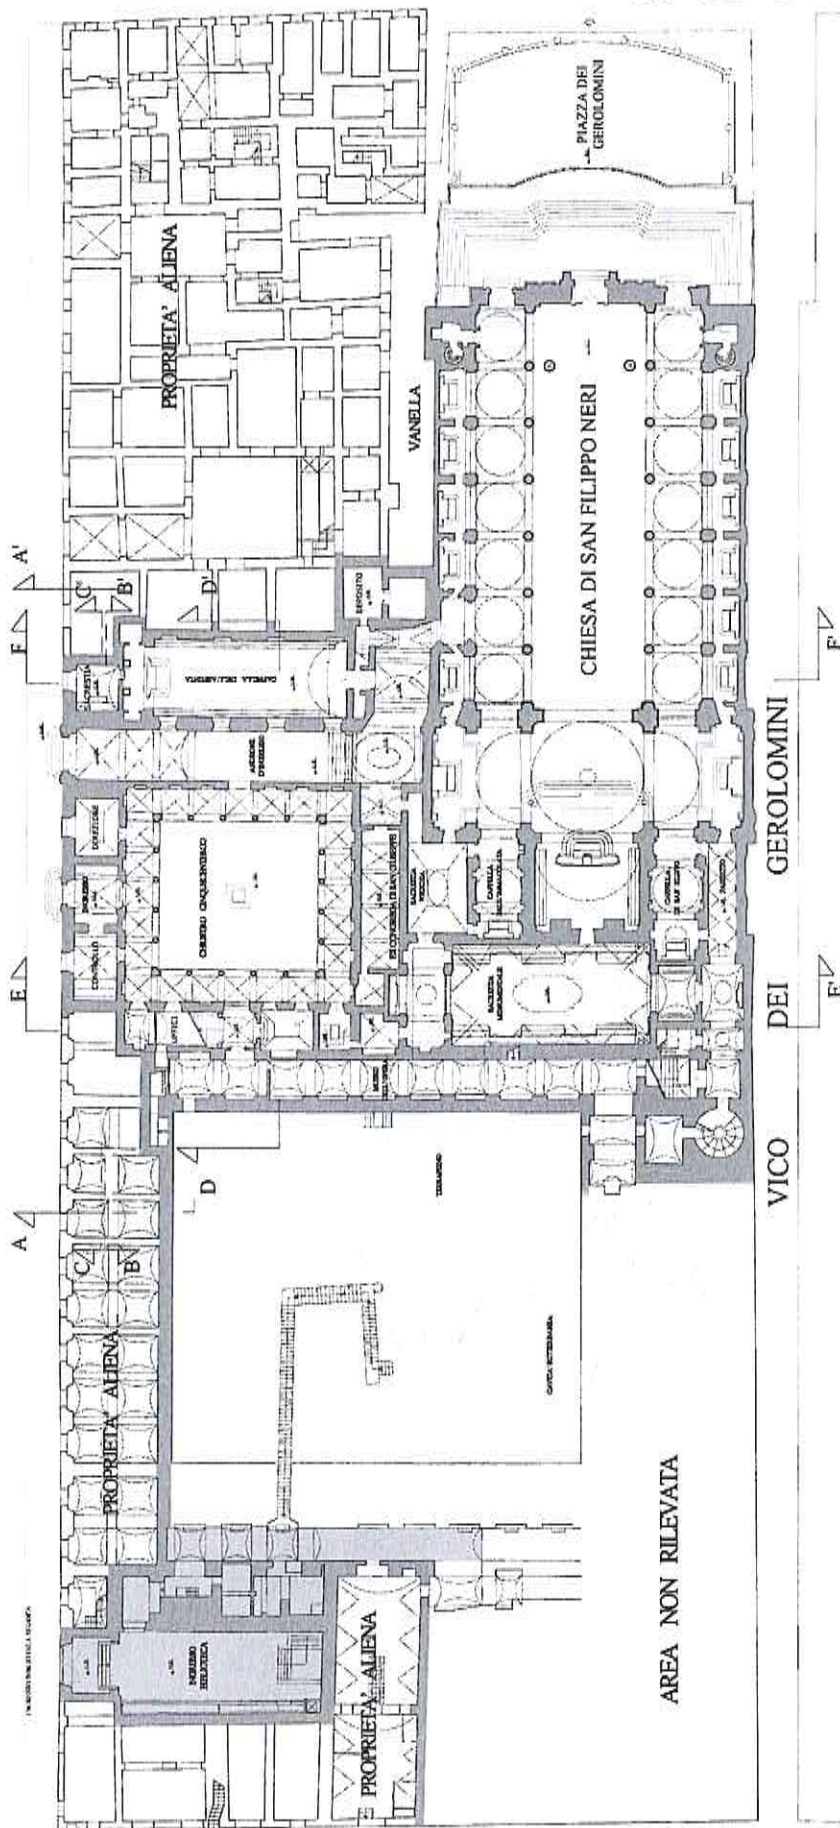

LEGENDA

BIBLIOTECA MONUMENTALE AREA ESCLUSA DALL'INTERVENTO

PROPRIETA' ALIENA

LASTRICI SOLARI

LARGO PROPRIO
DELL'AVELLINO

VIA SAN GIUSEPPE DEI RUFFI

VIA DEI TRIBUNALI

GEROLAMINI

DEI

VICO

AREA NON RILEVATA

VANELLA

CHIESA DI SAN FILIPPO NERI

PIAZZA DEI
GEROLAMINI

PROPRIETA' ALIENA

PROPRIETA' ALIENA

PROPRIETA' ALIENA

IN RILIEVO SULLA STRADA

A

E

F

F

E

A

				PRIMA EMISSIONE	FEB. 2017	0	0
REDATTO	CONTROLLATO	APPROVATO		DESCRIZIONE MODIFICA	DATA	REVISIONE	

COMMITTENTE:



Ministero per i Beni e le Attività Culturali e del Turismo

POLO MUSEALE DELLA CAMPANIA

PARCO E TOMBA DI VIRGILIO

AI TERMINI DI LEGGE E' RIGOROSAMENTE VIETATO RIPRODURRE O COMUNICARE
A TERZI IL CONTENUTO DEL PRESENTE DOCUMENTO

TITOLO PROGETTO:

NAPOLI - PARCO E TOMBA DI VIRGILIO
SERVIZIO DI PULIZIA ORDINARIA E PERIODICA

TITOLO DOCUMENTO:

PLANIMETRIE

PROGETTO

UNITA'

TIPO

CATEGORIA

FORMATO

TAVOLA

Scala 1:100

NOME FILE

Progetto:
(Arch. Giacomo Franzese)


Responsabile Unico del Procedimento

Il Direttore
(Dott.ssa Anna Imponente)

PLANIMETRIA GENERALE

LEGENDA

- Cs. Coprisat impermeabile
- Lin. Lumea Noastră
- /// Ppt. Panta panta
- Q. Quercus
- E. Eucalyptus (Hegula)
- P. Paspalum

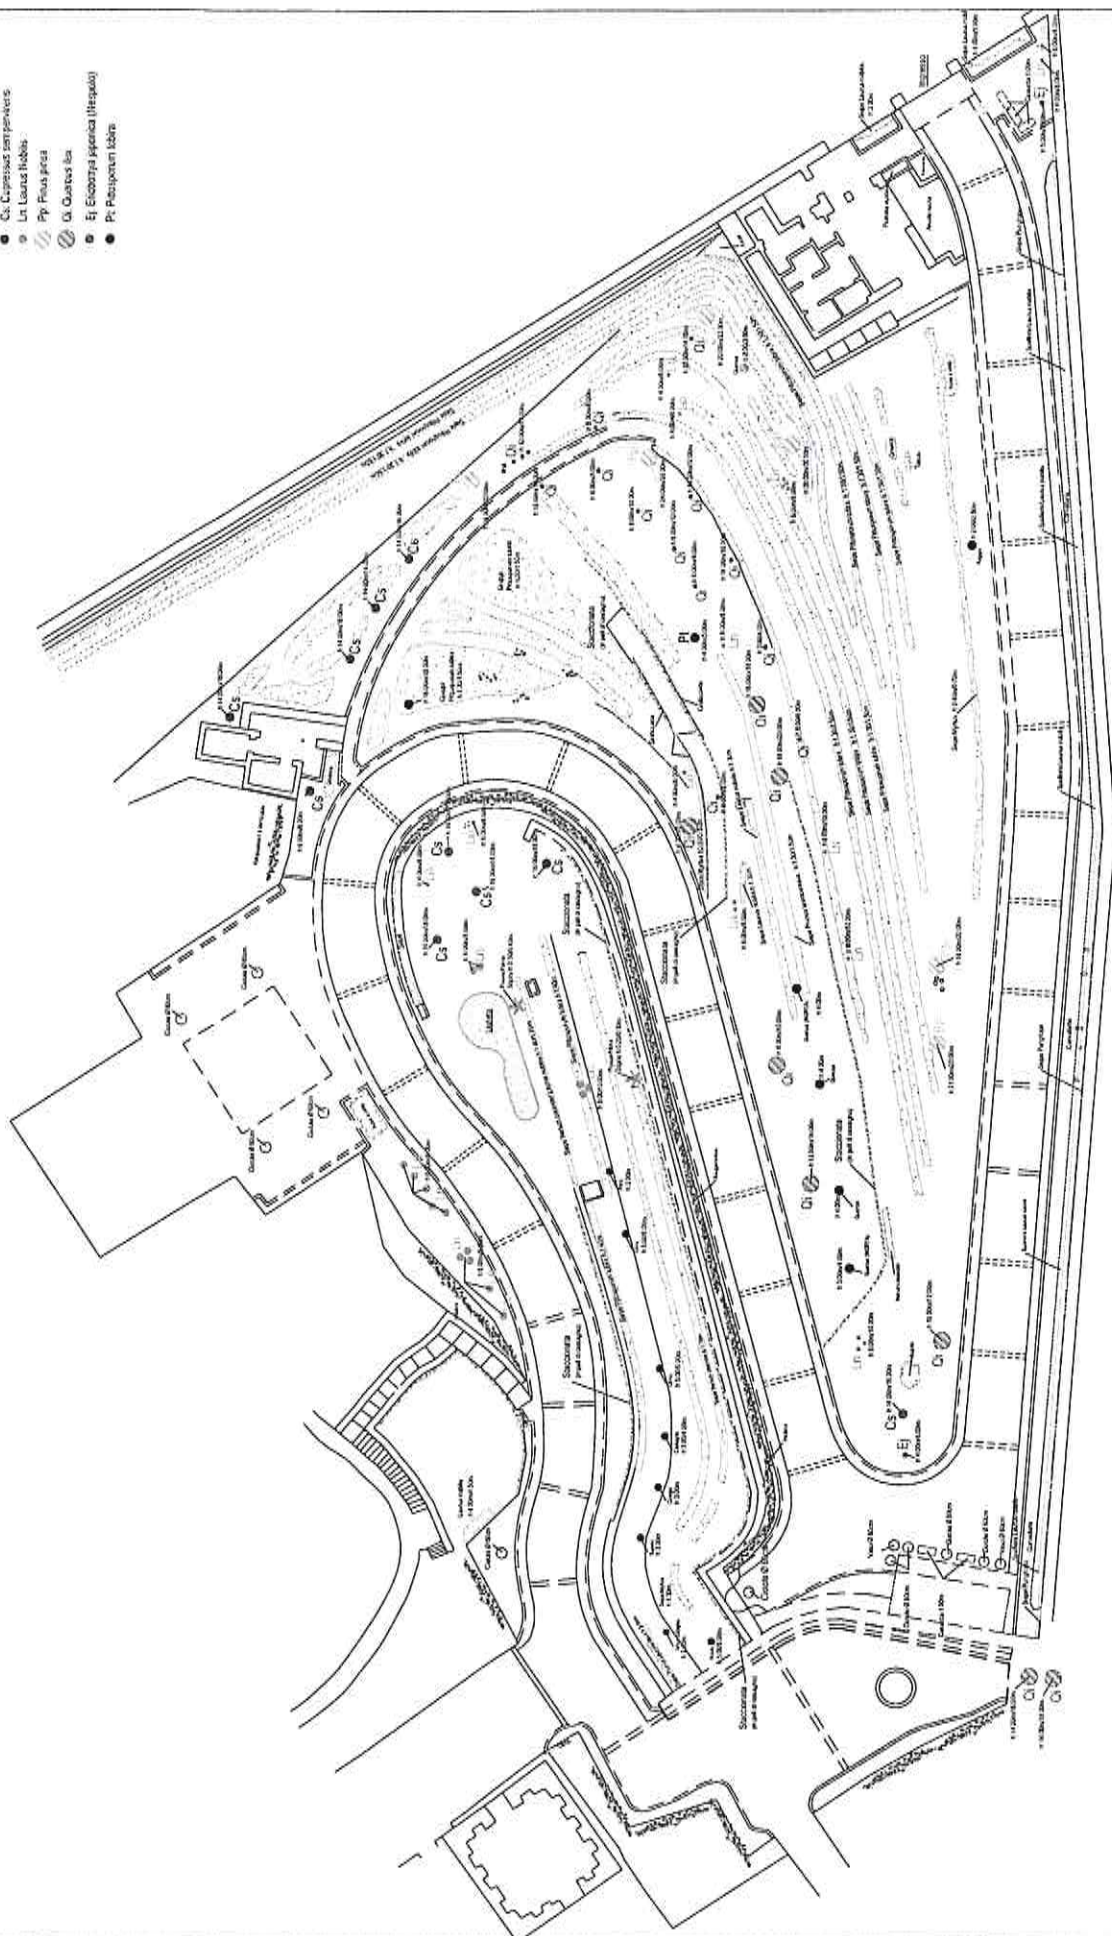

			PRIMA EMISSIONE	FEB. 2017	0	0
REDATTO	CONTROLLATO	APPROVATO	DESCRIZIONE MODIFICA	DATA	REVISIONE	

COMMITTENTE:



Ministero per i Beni e le Attività Culturali e del Turismo

POLO MUSEALE DELLA CAMPANIA

VILLA JOVIS A CAPRI

AI TERMINI DI LEGGE E' RIGOROSAMENTE VIETATO RIPRODURRE O COMUNICARE
A TERZI IL CONTENUTO DEL PRESENTE DOCUMENTO


TITOLO PROGETTO:		CAPRI (NA) - VILLA JOVIS					
		SERVIZIO DI PULIZIA ORDINARIA E PERIODICA					
TITOLO DOCUMENTO:		PLANIMETRIE					
PROGETTO	UNITA'	TIPO	CATEGORIA	FORMATO		TAVOLA	
							Scala 1:200 / 1:100
							NOME FILE

Progetto:
(Arch. Giacomo Franzese)


Responsabile Unico del Procedimento

Il Direttore
(Dott.ssa Anna Imponente)

PLANIMETRIA GENERALE

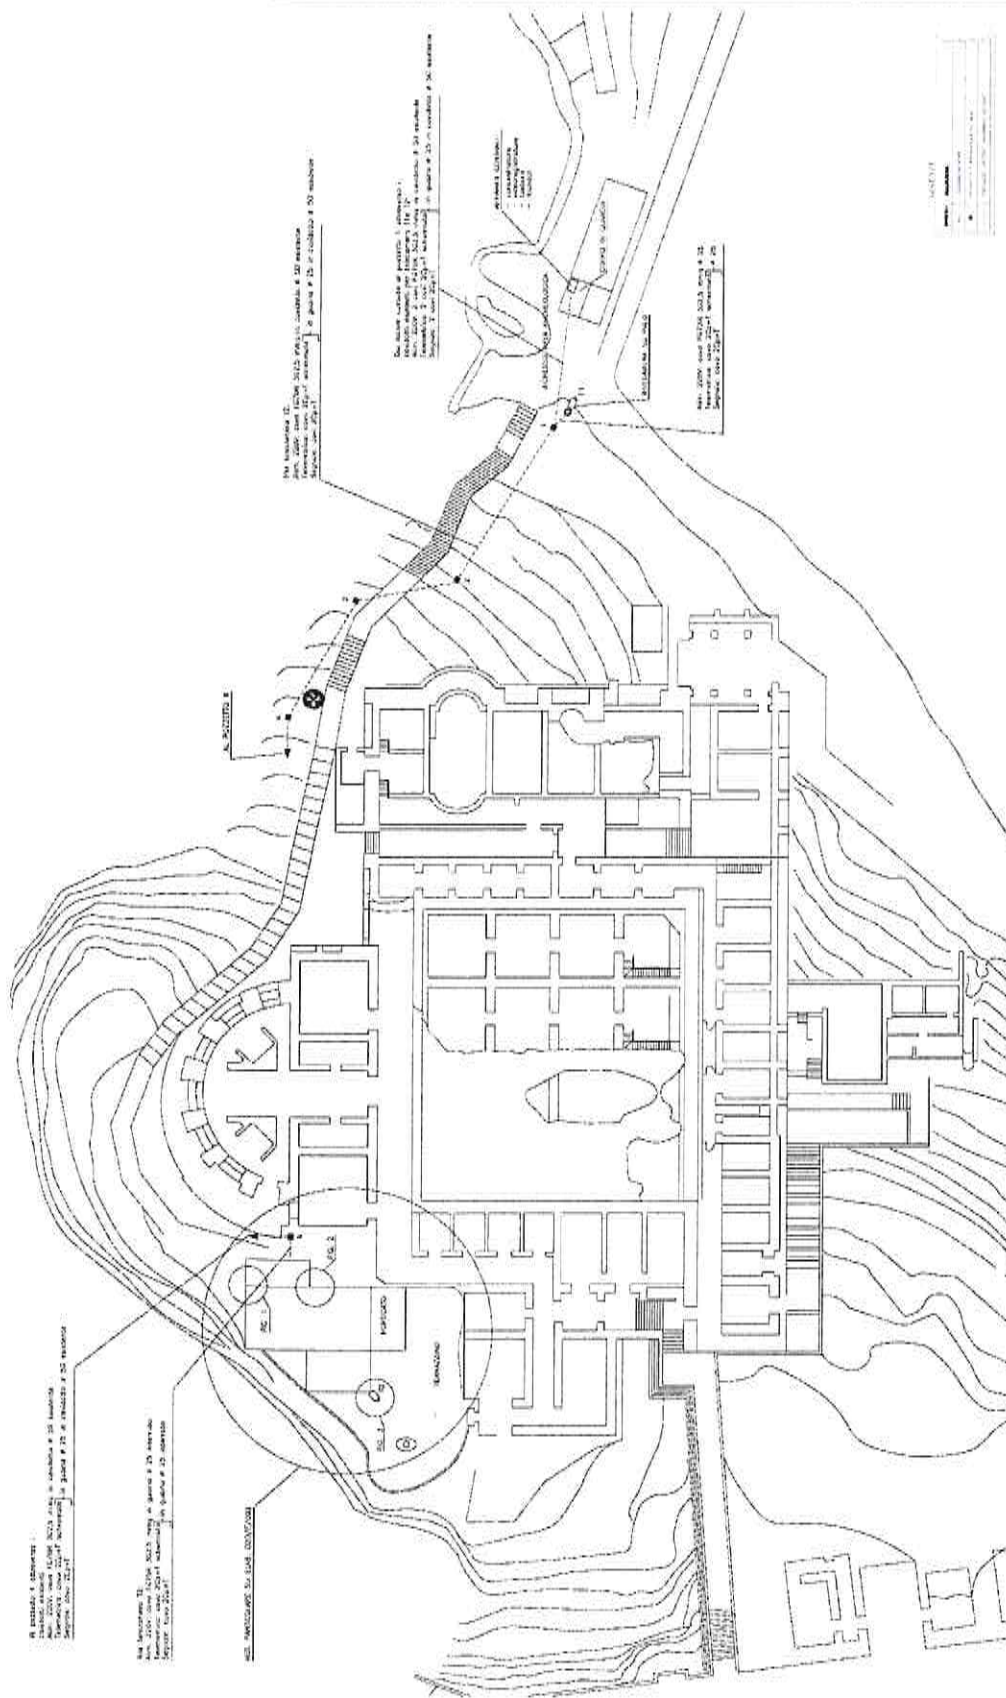

PIANTA PIANCI TERNA CORPO DI GUARDIA.

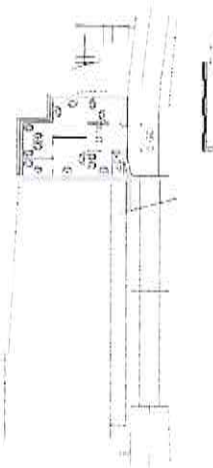

PIRELLA GÖTTSCHE LOWE



NAME _____
 ADDRESS _____
 CITY _____
 STATE _____
 ZIP _____

			PRIMA EMISSIONE	FEB. 2017	0	0
REDATTO	CONTROLLATO	APPROVATO	DESCRIZIONE MODIFICA	DATA	REVISIONE	

COMMITTENTE:



Ministero per i Beni e le Attività Culturali e del Turismo

POLO MUSEALE DELLA CAMPANIA

CERTOSA DI SAN GIACOMO

AI TERMINI DI LEGGE E' RIGOROSAMENTE VIETATO RIPRODURRE O COMUNICARE A TERZI IL CONTENUTO DEL PRESENTE DOCUMENTO


TITOLO PROGETTO:		CAPRI (NA) - CERTOSA DI SAN GIACOMO SERVIZIO DI PULIZIA ORDINARIA E PERIODICA									
TITOLO DOCUMENTO:		PLANIMETRIE									
PROGETTO	UNITA'	TIPO	CATEGORIA	FORMATO		TAVOLA		Scala 1:200			
								NOME FILE			

Progetto:
(Arch. Giacomo Franzese)

Responsabile Unico del Procedimento

Il direttore
Dott.ssa Anna Imponente

PIANTA DEL PRIMO PIANO
EX CAMICIA

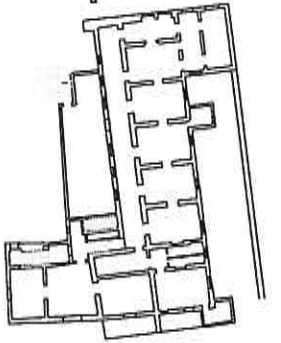


EX CAMICIA

PIANTA DEL PRIMO PIANO
EX CAMICIA



EX CAMICIA - FINESTRE

EX CAMICIA - FINESTRE

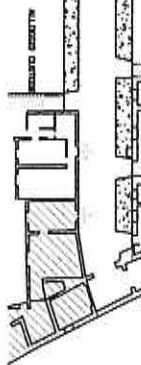

EX CAMICIA

EX CAMICIA

EX CAMICIA

EX CAMICIA

EX CAMICIA

EX CAMICIA

EX CAMICIA

EX CAMICIA

EX CAMICIA

EX CAMICIA

EX CAMICIA


EX CAMICIA

EX CAMICIA

EX CAMICIA

EX CAMICIA

PIANTA PIANO TERRA

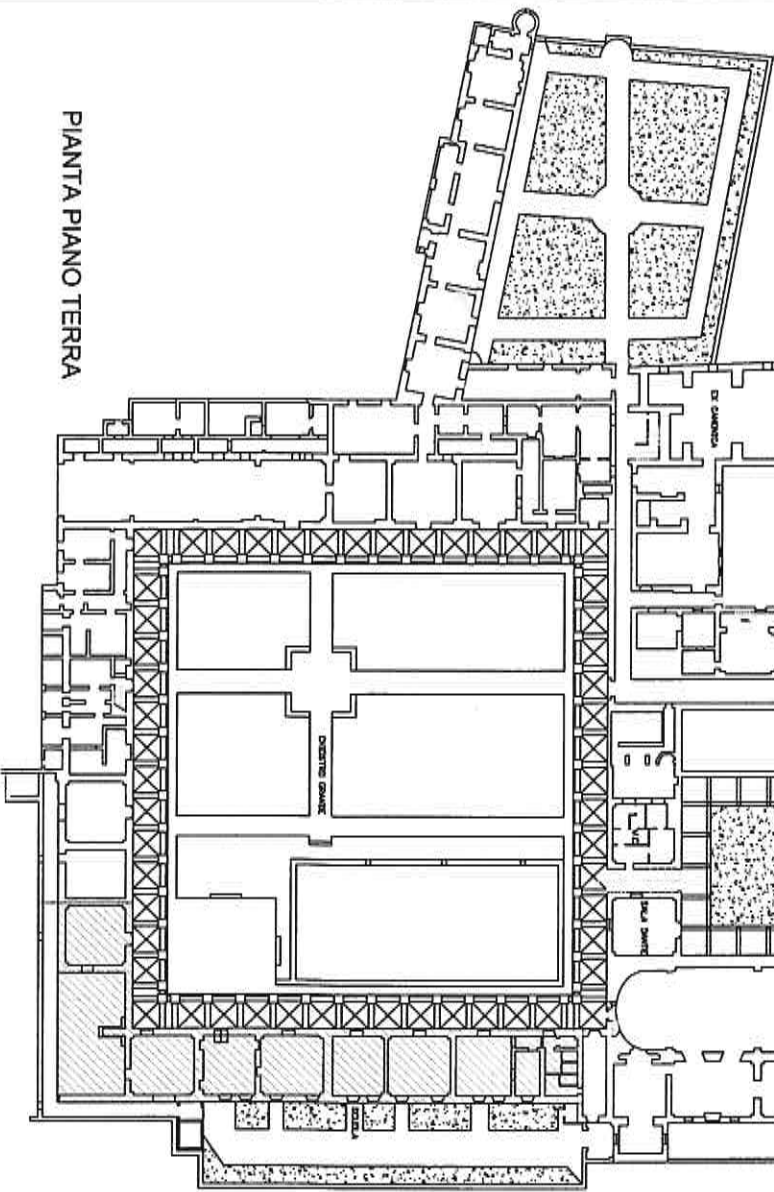

			PRIMA EMISSIONE	FEB. 2017	0	0
REDATTO	CONTROLLATO	APPROVATO	DESCRIZIONE MODIFICA	DATA	REVISIONE	

COMMITTENTE:



Ministero per i Beni e le Attività Culturali e del Turismo

POLO MUSEALE DELLA CAMPANIA

MUSEO STORICO ARCHEOLOGICO DI NOLA


AI TERMINI DI LEGGE E' RIGOROSAMENTE VIETATO RIPRODURRE O COMUNICARE A TERZI IL CONTENUTO DEL PRESENTE DOCUMENTO	TITOLO PROGETTO:		NOLA (NA) - MUSEO STORICO ARCHEOLOGICO SERVIZIO DI PULIZIA ORDINARIA E PERIODICA																	
	TITOLO DOCUMENTO:		PLANIMETRIE																	
	PROGETTO	UNITA'	TIPO	CATEGORIA	FORMATO		TAVOLA		Scala 1:100											
								NOME FILE												

Progetto:
(Arch. Giacomo Franzese)


Responsabile Unico del Procedimento

Il direttore
Dott.ssa Anna Imponente


PIANTA PIANO TERRA

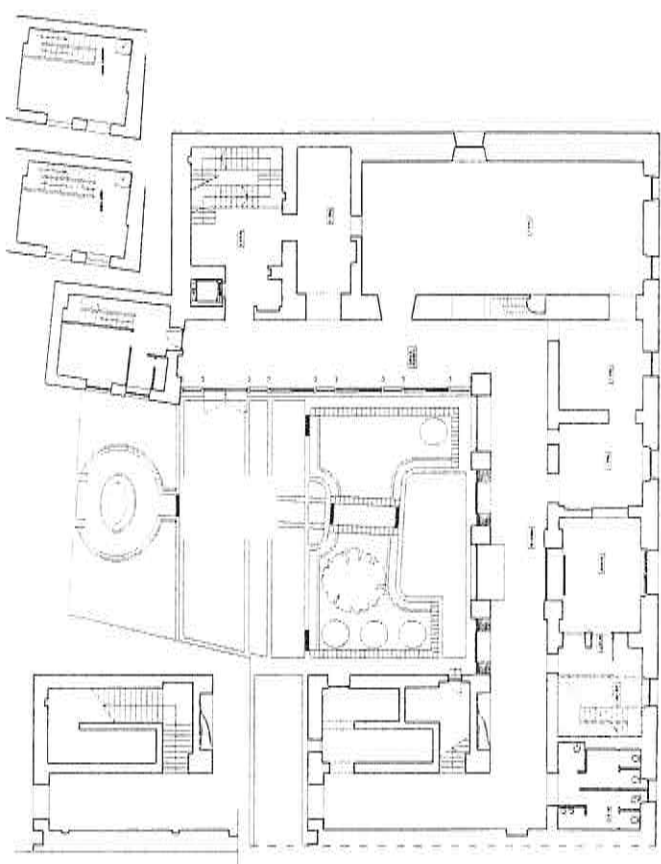

PIANTA PRIMO PIANO

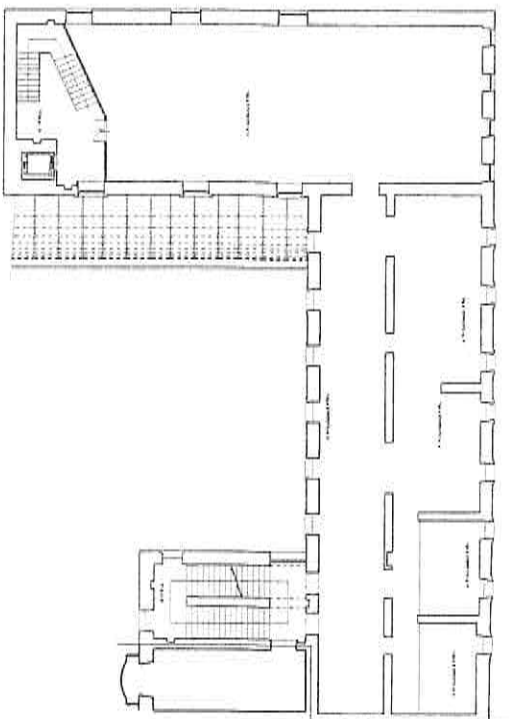



PIANTA SECONDO PIANO

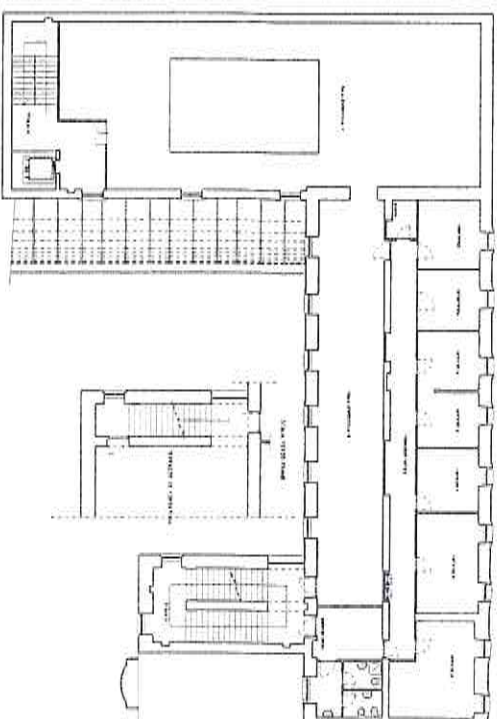

			PRIMA EMISSIONE	FEB. 2017	0	0
REDATTO	CONTROLLATO	APPROVATO	DESCRIZIONE MODIFICA	DATA	REVISIONE	

[illegible]

1

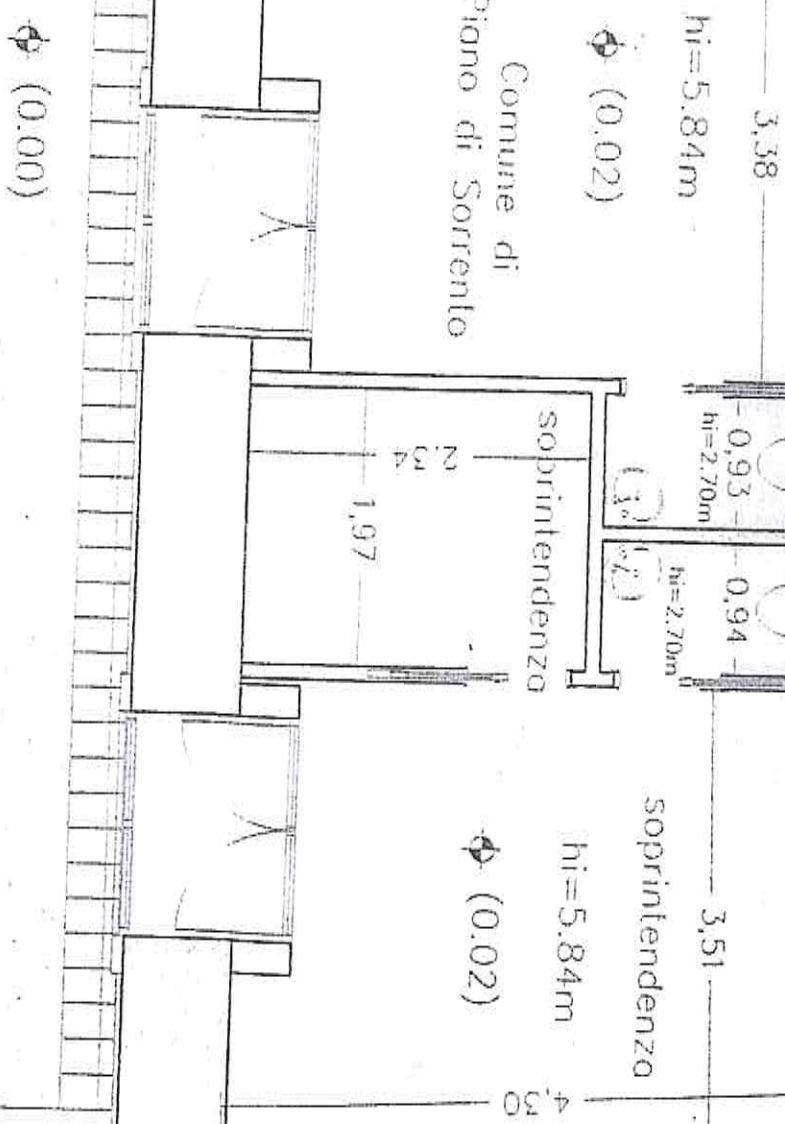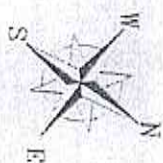

Comune di
Piano di Sorrento

 $\Phi(0,0.02)$ $h_i = 5.84 \text{ m}$

5.38

$$h_i = 2.70\pi$$

1-0,93-

0.94

$$h_i = 2.70 \text{ m}$$

Soprintendenza


2.34


1.97

Soprintendenza


$$h_i = 5.84 \text{ m}$$
 $\Phi(0.02)$


4,30

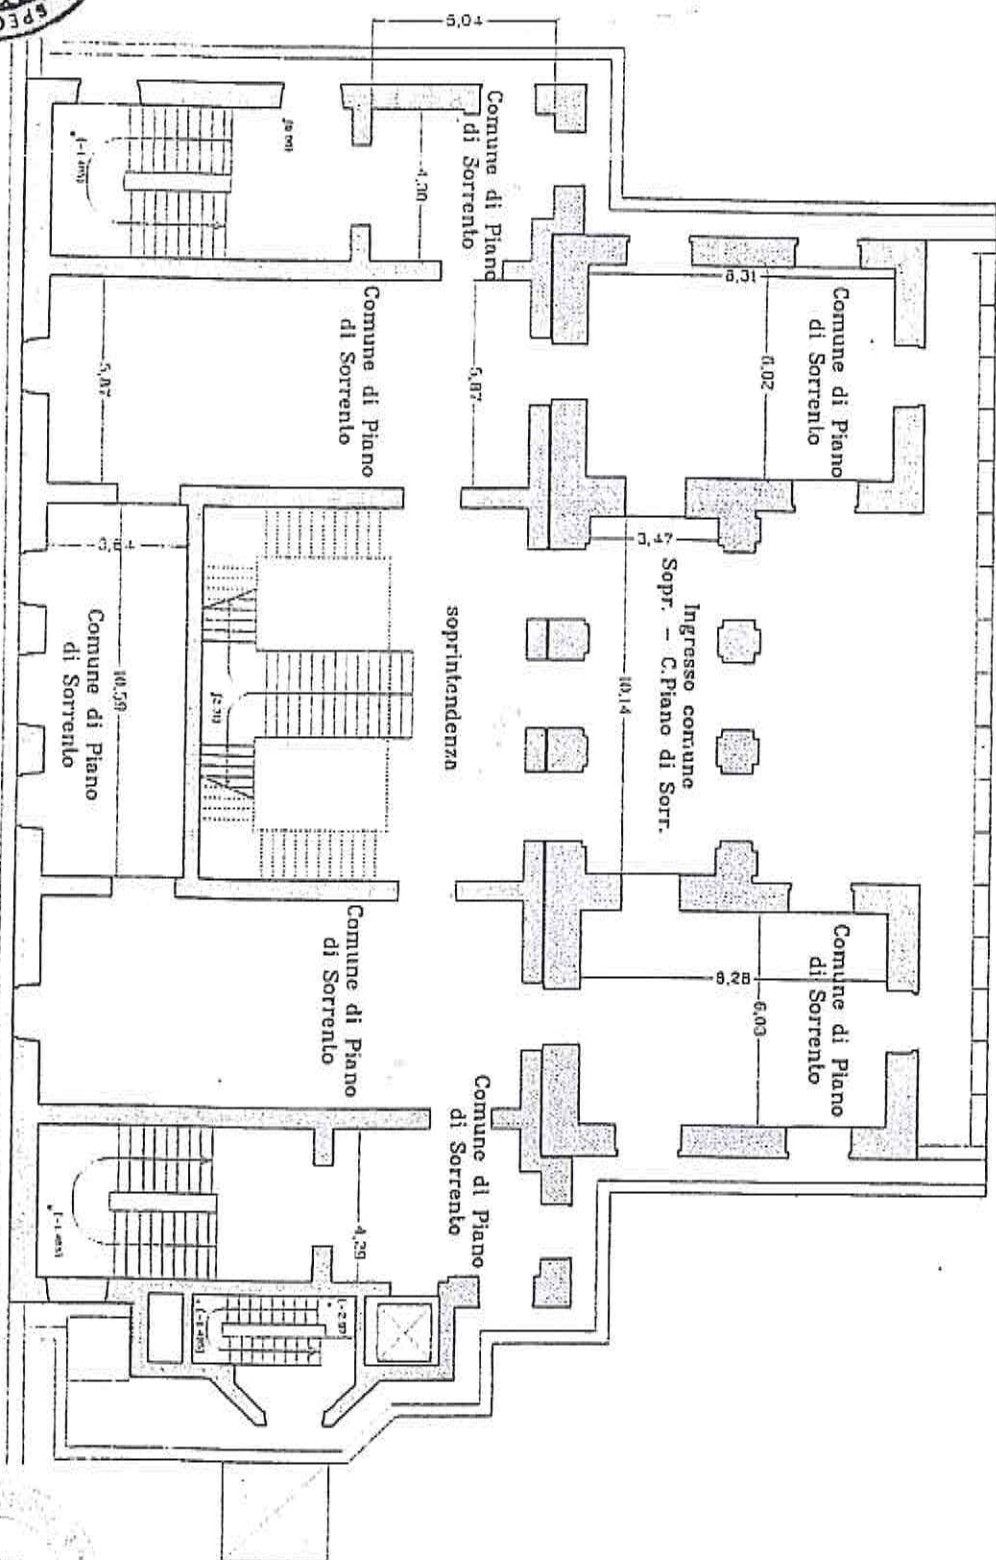

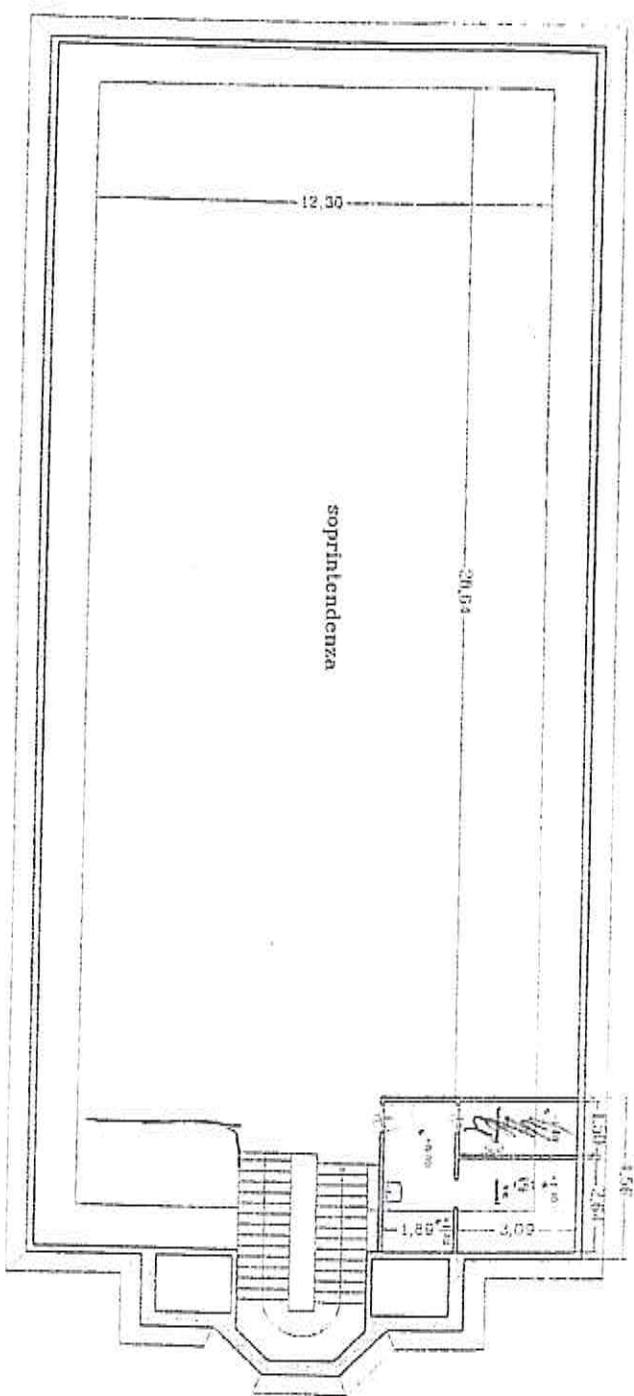

PARTICOLARE ZONA SERVIZI - Scala 1:100

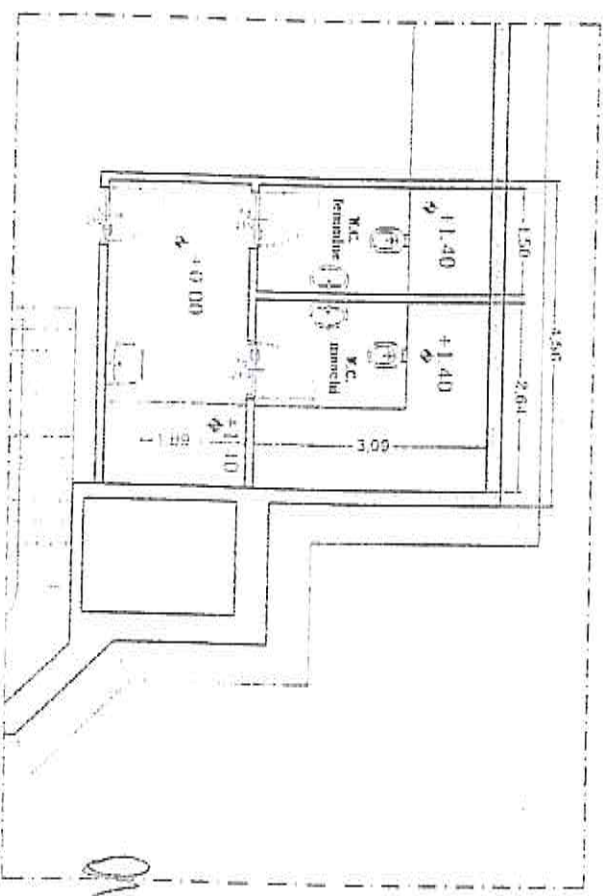

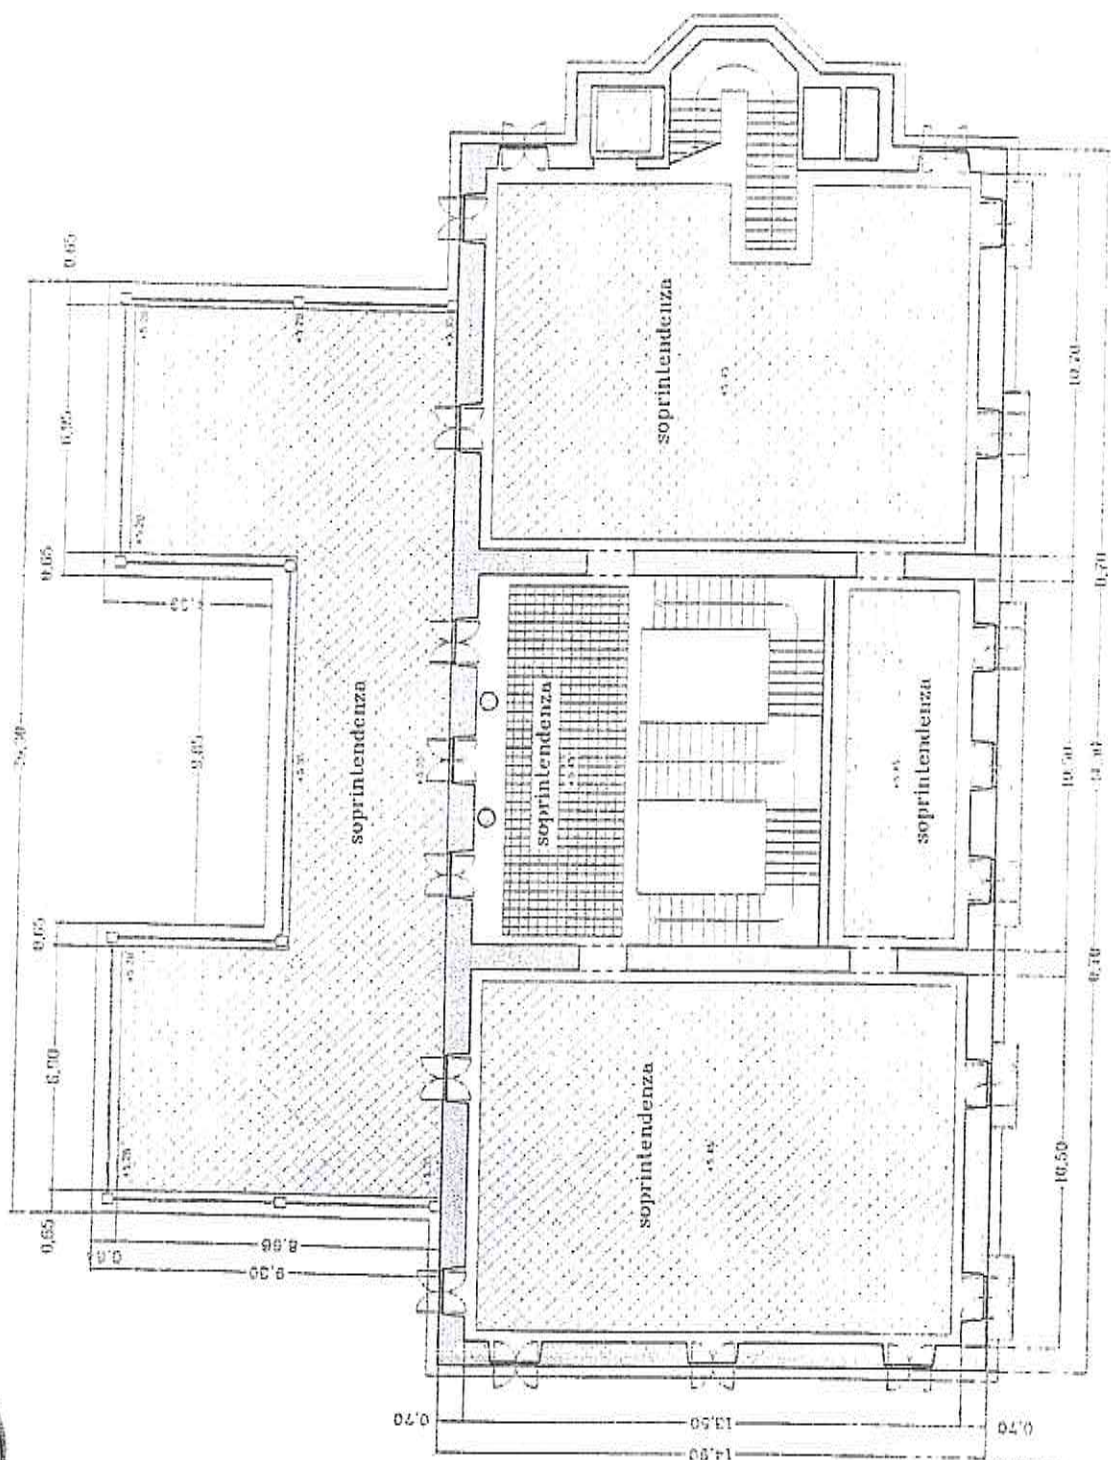

			PRIMA EMISSIONE	FEB. 2017	0	0
REDATTO	CONTROLLATO	APPROVATO	DESCRIZIONE MODIFICA	DATA	REVISIONE	

COMMITTENTE:



Ministero per i Beni e le Attività Culturali e del Turismo

POLO MUSEALE DELLA CAMPANIA

MUSEO ARCH. MITREO E ANFITEATRO SANTA MARIA CAPUA VETERE

AI TERMINI DI LEGGE E' RIGOROSAMENTE VIETATO RIPRODURRE O COMUNICARE
A TERZI IL CONTENUTO DEL PRESENTE DOCUMENTO

TITOLO PROGETTO:

MUSEO ARCH. MITREO E ANFITEATRO S. MARIA CAPUA V.
SERVIZIO DI PULIZIA ORDINARIA E PERIODICA

TITOLO DOCUMENTO:

PLANIMETRIA

PROGETTO

UNITA'

TIPO

CATEGORIA

FORMATO


TAVOLA

NOME FILE


Progetto:
(Arch. Giacomo Franzese)

Responsabile Unico del Procedimento


Il Direttore
(Dott.ssa Anna Imponente)

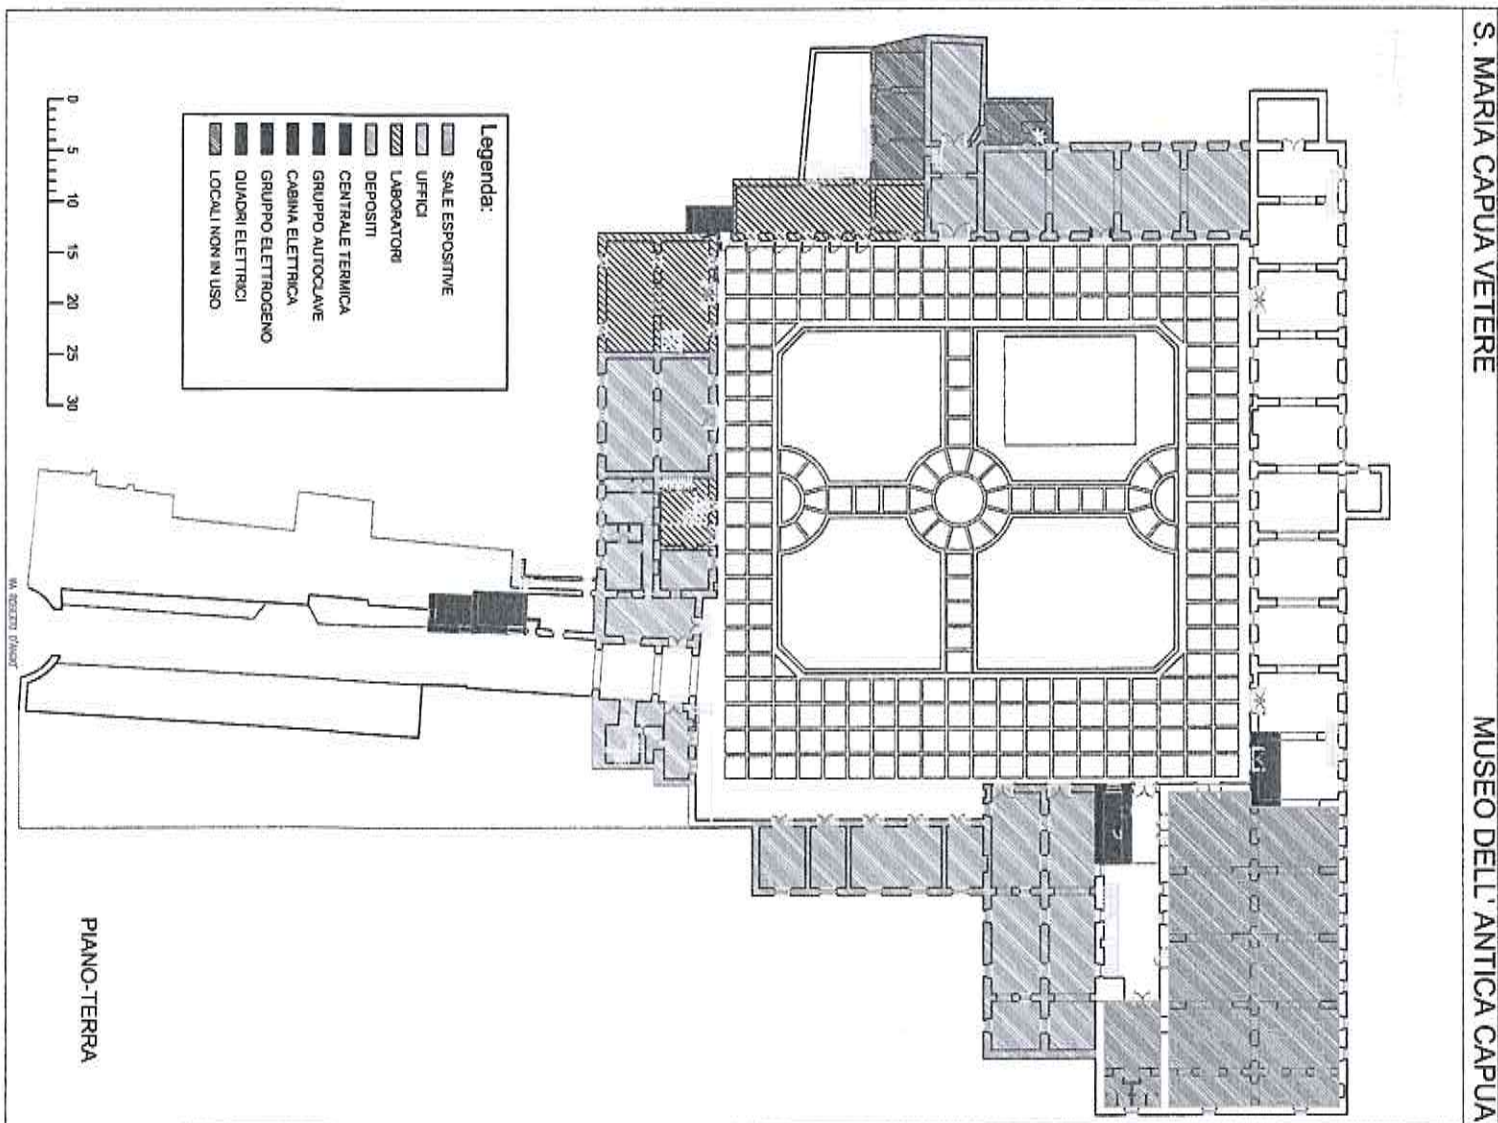


SANTA MARIA CAPUA VETERE – ANFITEATRO CAMPANO – CORPO DI GUARDIA

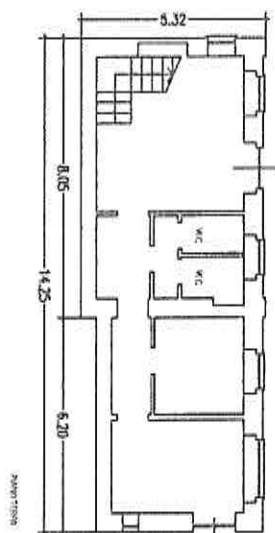



SANTA MARIA CAPUA VETERE – ANFITEATRO CAMPANO – CORPO DI GUARDIA

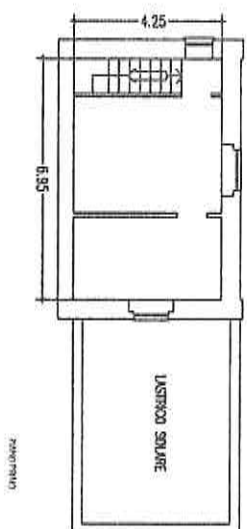

SANTA MARIA CAPUA VETERE – MUSEO DEI GLADIATORI
AREA OGGETTO DELL'INTERVENTO DI PULIZIA

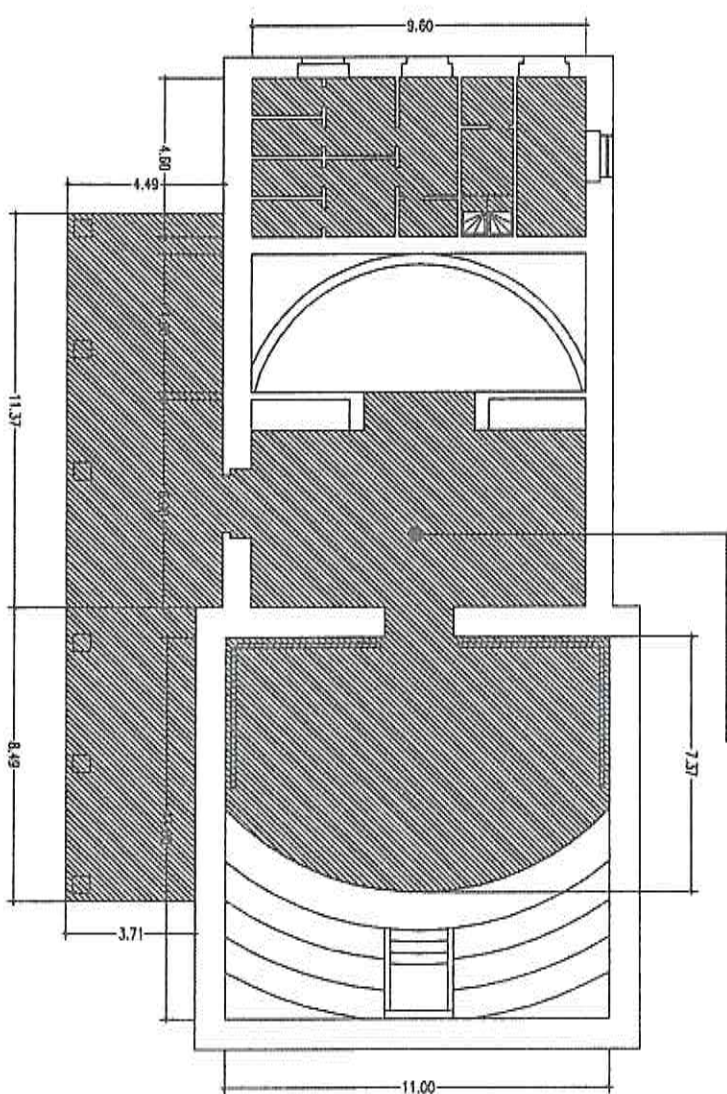

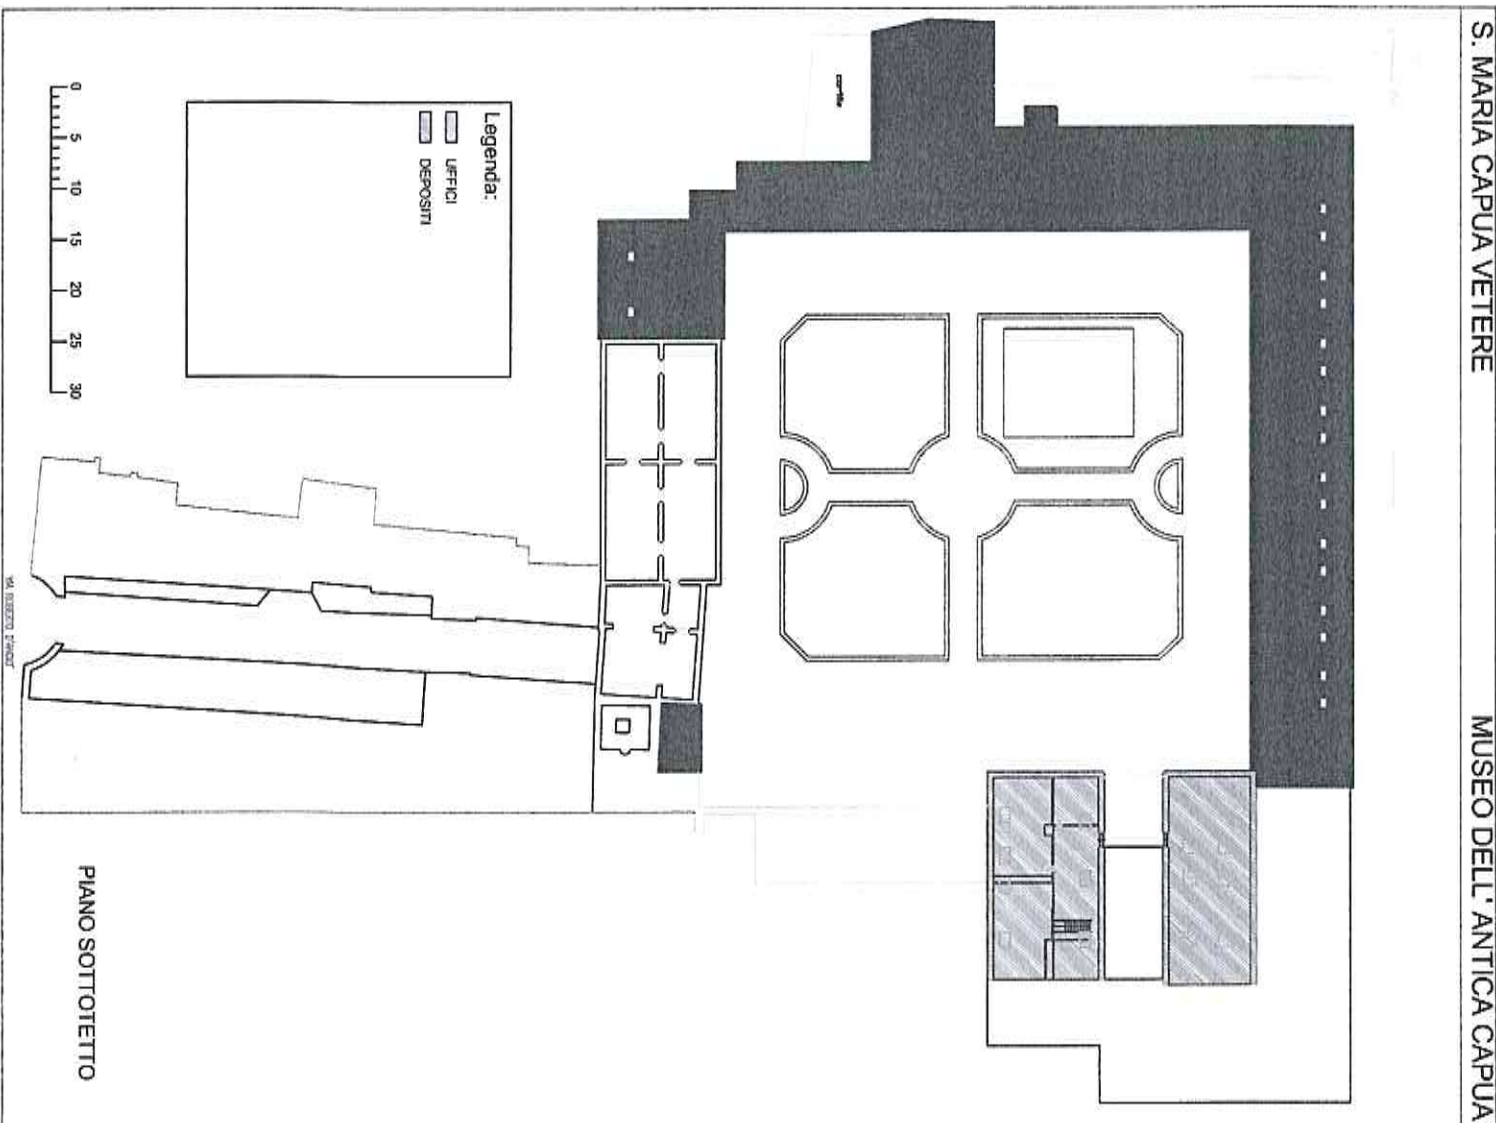

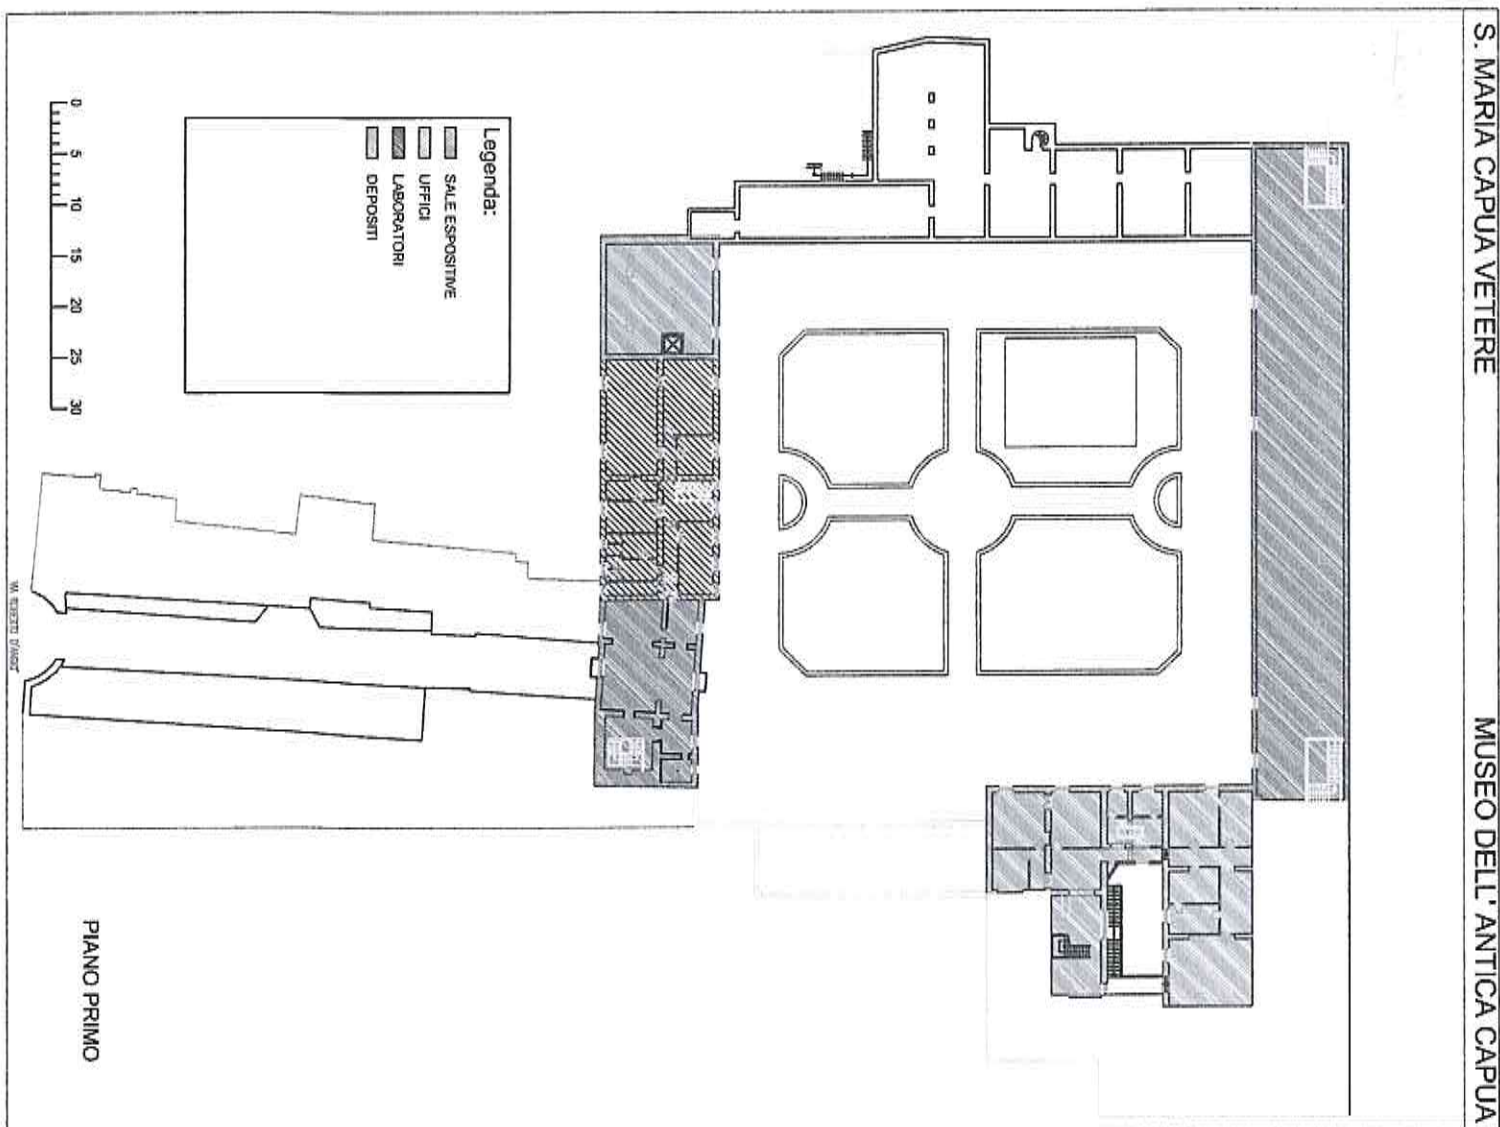

				PRIMA EMISSIONE	FEB. 2017	0 0
REDATTO	CONTROLLATO	APPROVATO	DESCRIZIONE MODIFICA		DATA	REVISIONE

COMMITTENTE:



Ministero per i Beni e le Attività Culturali e del Turismo

POLO MUSEALE DELLA CAMPANIA

MUSEO ARCHEOLOGICO DI TEANUM SIDICINUM

AI TERMINI DI LEGGE E' RIGOROSAMENTE VIETATO RIPRODURRE O COMUNICARE A TERZI IL CONTENUTO DEL PRESENTE DOCUMENTO


TITOLO PROGETTO:		TEANO (CE) - MUSEO ARCHEOLOGICO DI TEANUM SIDICINUM									
		SERVIZIO DI PULIZIA ORDINARIA E PERIODICA									
TITOLO DOCUMENTO:		PLANIMETRIE									
PROGETTO	UNITA'	TIPO	CATEGORIA	FORMATO	TAVOLA		Scala 1:100				
							NOME FILE				

Progetto:
(Arch. Giacomo Franzese)


Responsabile Unico del Procedimento


Il direttore
dott.ssa Anna Imponente


PIANTA PRIMO PIANO

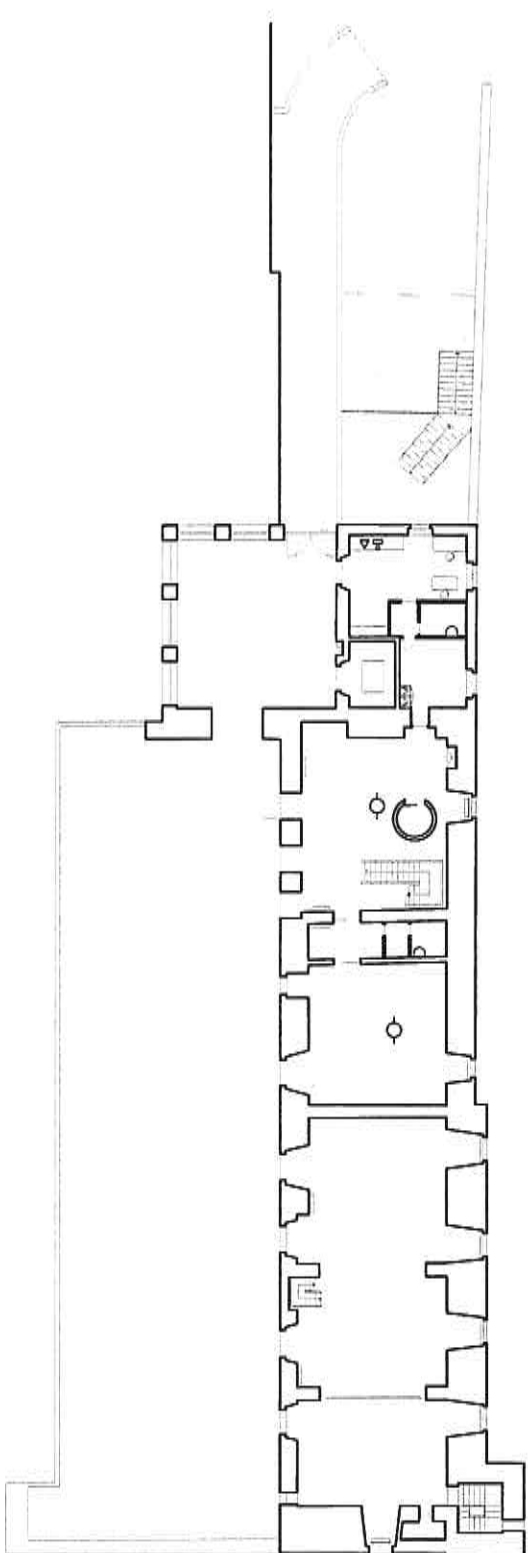

PIANTA SECONDO PIANO

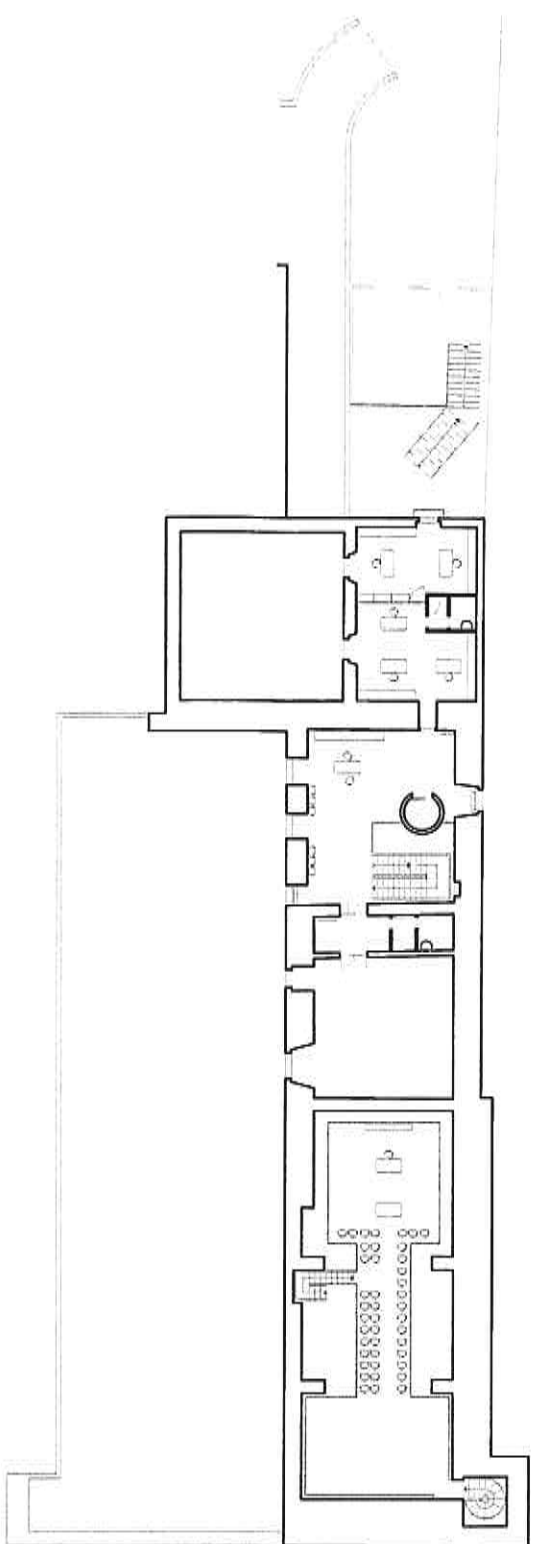

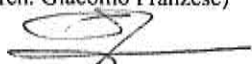Progetto: (Arch. Giacomo Franzese) 	Responsabile Unico del Procedimento 	Il Direttore (Dott.ssa Anna Imponente) 
---	--	---

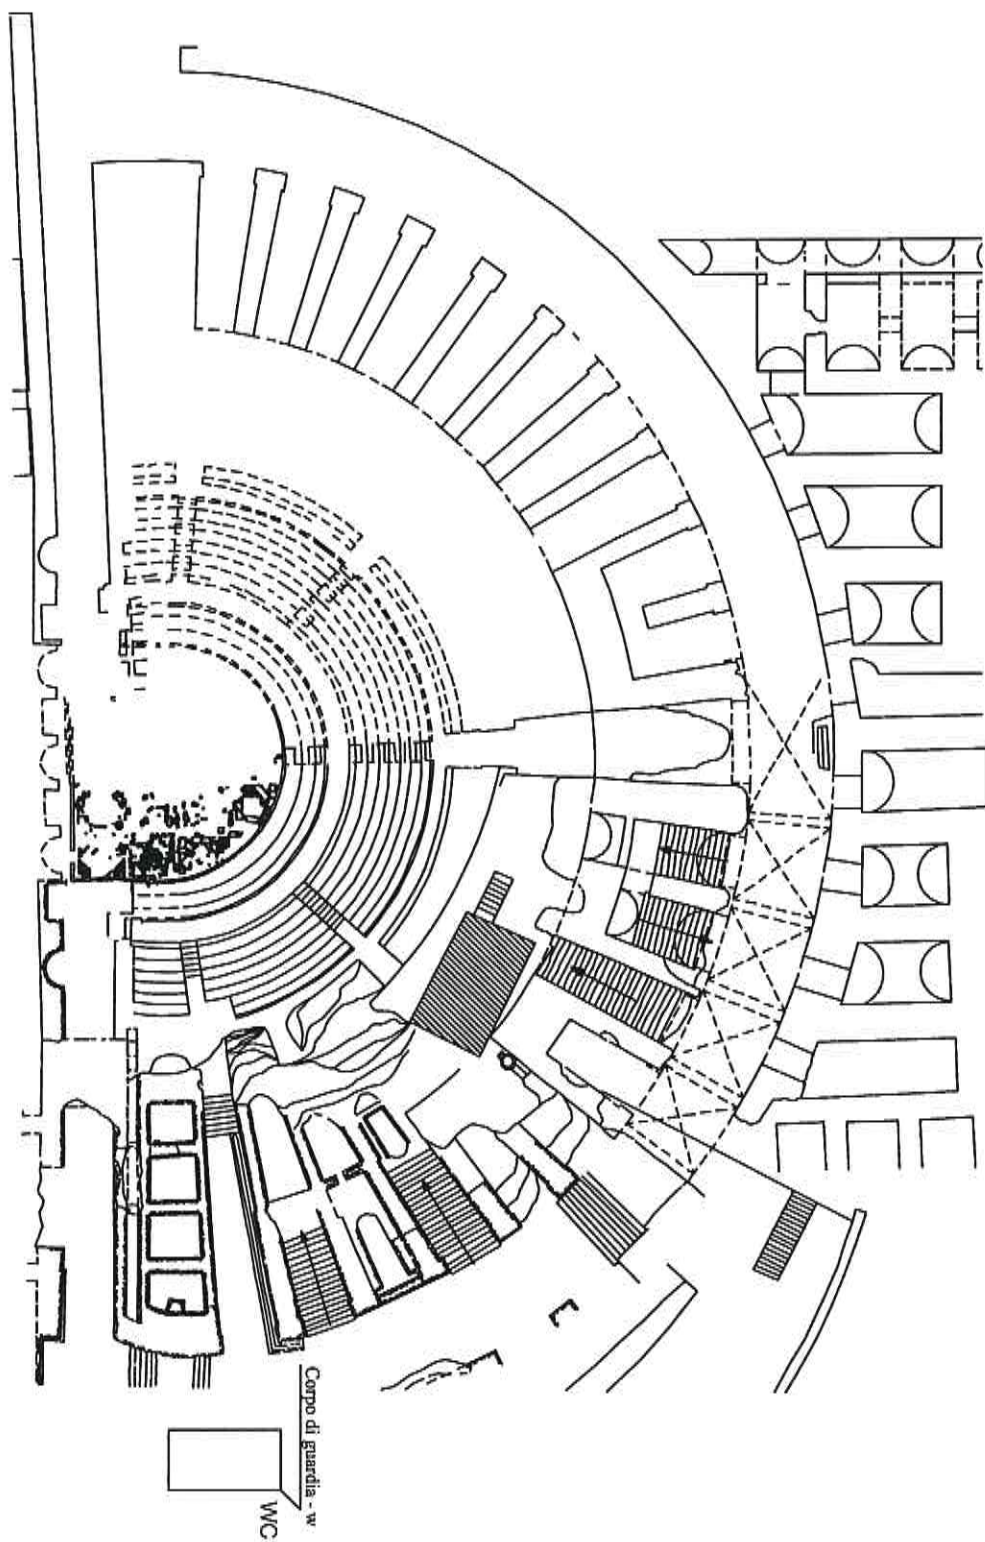

				PRIMA EMISSIONE	FEB. 2017	0	0
REDATTO	CONTROLLATO	APPROVATO		DESCRIZIONE MODIFICA	DATA	REVISIONE	

COMMITTENTE:



Ministero per i Beni e le Attività Culturali e del Turismo

POLO MUSEALE DELLA CAMPANIA

MUSEO ARCHEOLOGICO DELL'ANTICA ALLIFAE

AI TERMINI DI LEGGE E' RIGOROSAMENTE VIETATO RIPRODURRE O COMUNICARE
A TERZI IL CONTENUTO DEL PRESENTE DOCUMENTO

TITOLO PROGETTO:

ALIFE (CE) - MUSEO ARCHEOLOGICO
DELL'ANTICA ALLIFAE
SERVIZIO DI PULIZIA ORDINARIA E PERIODICA

TITOLO DOCUMENTO:

PLANIMETRIE

PROGETTO

UNITA'

TIPO

CATEGORIA

FORMATO

TAVOLA


NOME FILE

Progetto:
(Arch. Giacomo Franzese)


Responsabile Unico del Procedimento

Il Direttore
(Dott.ssa Anna Imponente)


PIANTA PIANO SEMINTERRATO

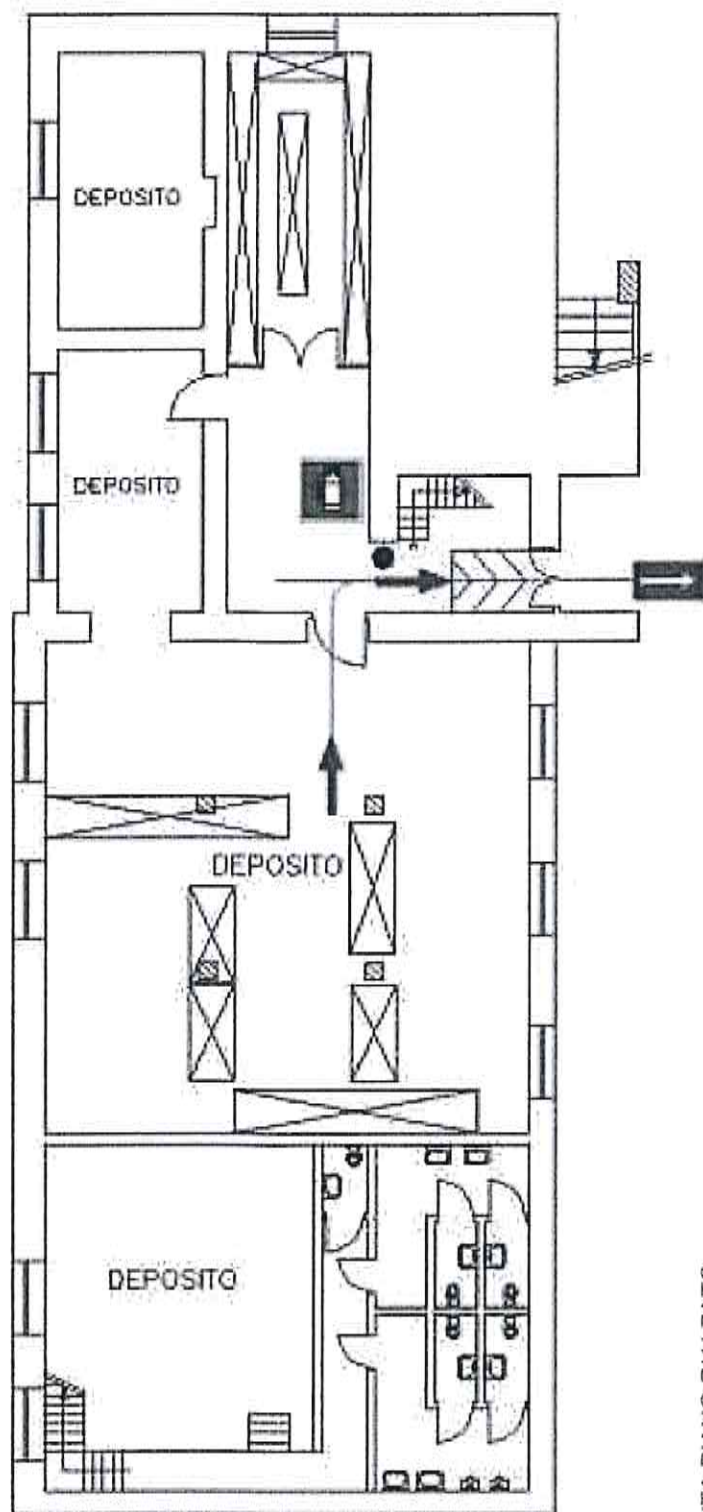


PIANTA PIANO RIALZATO

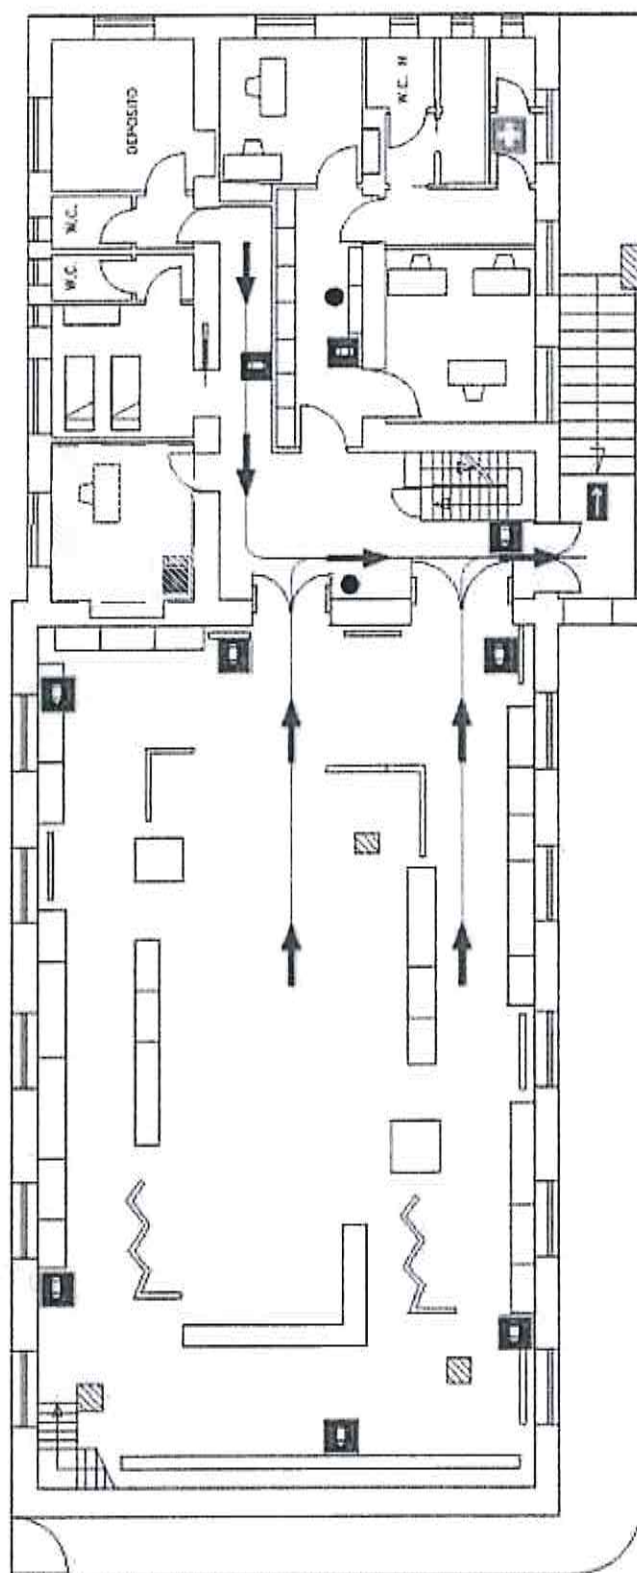


PIANTA PRIMO TERRA

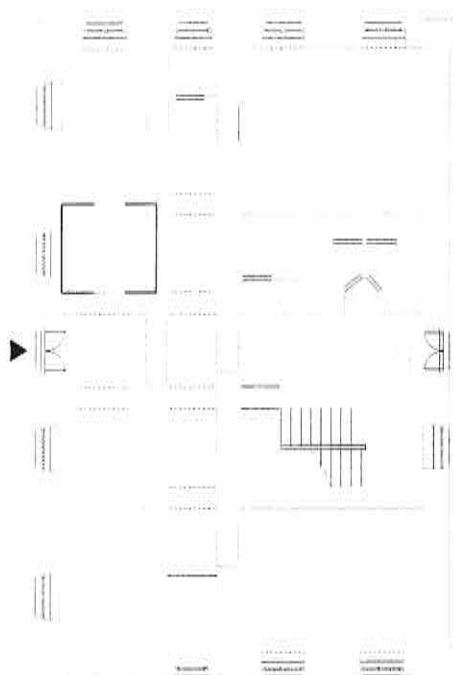

PIANTA PRIMO PIANO

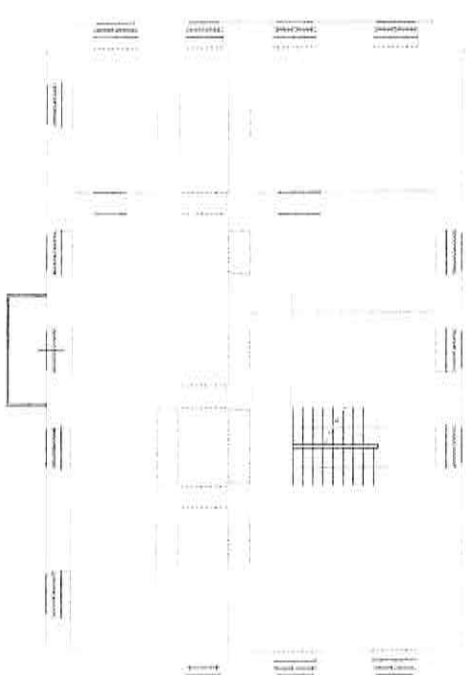

PIANTA SOTTOTETTO

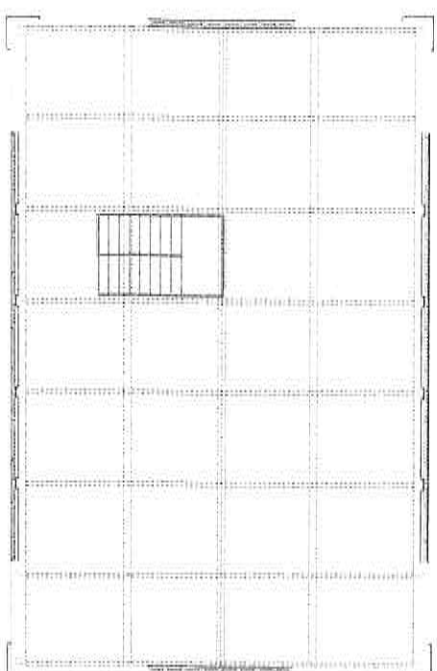

			PRIMA EMISSIONE	FEB. 2016	0	0
REDATTO	CONTROLLATO	APPROVATO	DESCRIZIONE MODIFICA	DATA	REVISIONE	

COMMITTENTE:



Ministero per i Beni e le Attività Culturali e del Turismo

SEGRETERIATO REGIONALE DEL MIBACT PER LA CAMPANIA

UFFICIO SICUREZZA DEL PATRIMONIO CULTURALE ED EMERGENZE

POLO MUSEALE DELLA CAMPANIA

MUSEO ARCHEOLOGICO DELL'ANTICA CALATIA


AI TERMINI DI LEGGE E' RIGOROSAMENTE VIETATO RIPRODURRE O COMUNICARE A TERZI IL CONTENUTO DEL PRESENTE DOCUMENTO	TITOLO PROGETTO:		MADDALONI (CE) - MUSEO ARCHEOLOGICO DELL'ANTICA CALATIA SERVIZIO DI PULIZIA ORDINARIA E PERIODICA									
	TITOLO DOCUMENTO:		PLANIMETRIE									
	PROGETTO	UNITA'	TIPO	CATEGORIA	FORMATO		TAVOLA		Scala 1:200			
								NOME FILE				

Progetto:
(Arch. Giacomo Franzese)


Responsabile Unico del Procedimento

Il direttore
Dott.ssa Anna Imponente


PIANTA PIANO TERRA

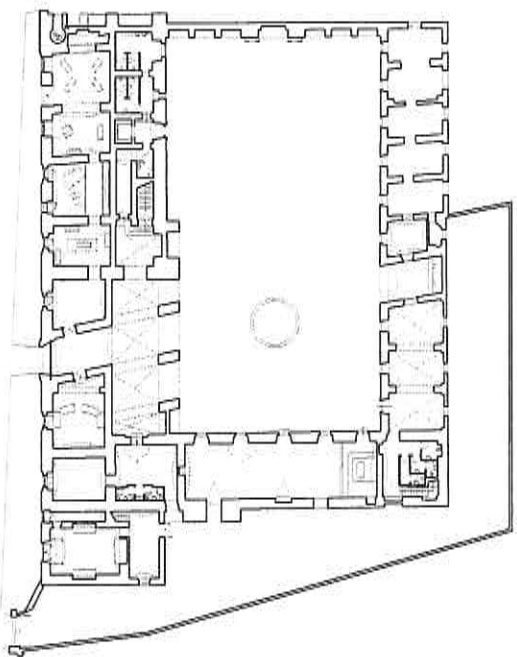


PIANTA PRIMO PIANO

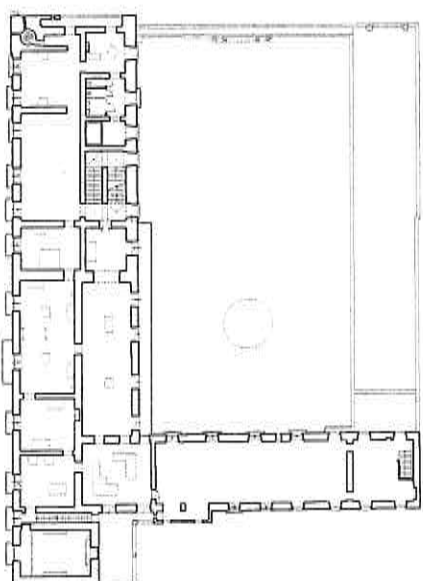

PIANTA SECONDO PIANO

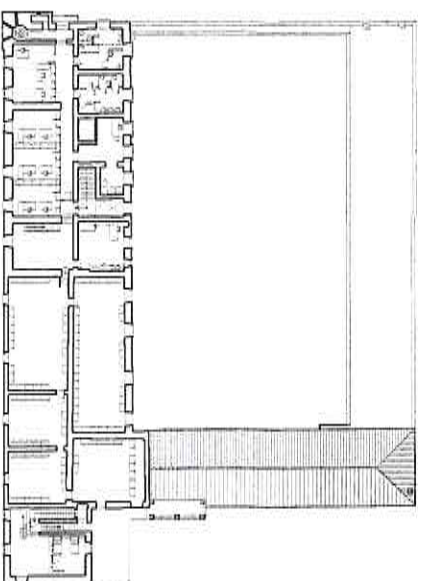

PIANTA TERZO PIANO - SOTTOTETTO

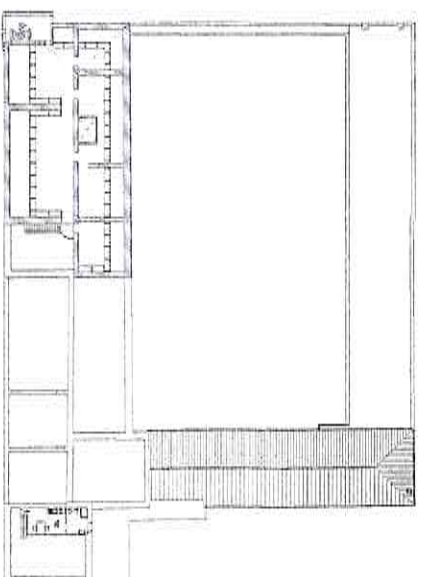


Progetto:
(Arch. Giacomo Franzese)


Responsabile Unico del Procedimento

Il direttore
Dott.ssa Anna Imponente


PIANTA PIANO TERRA

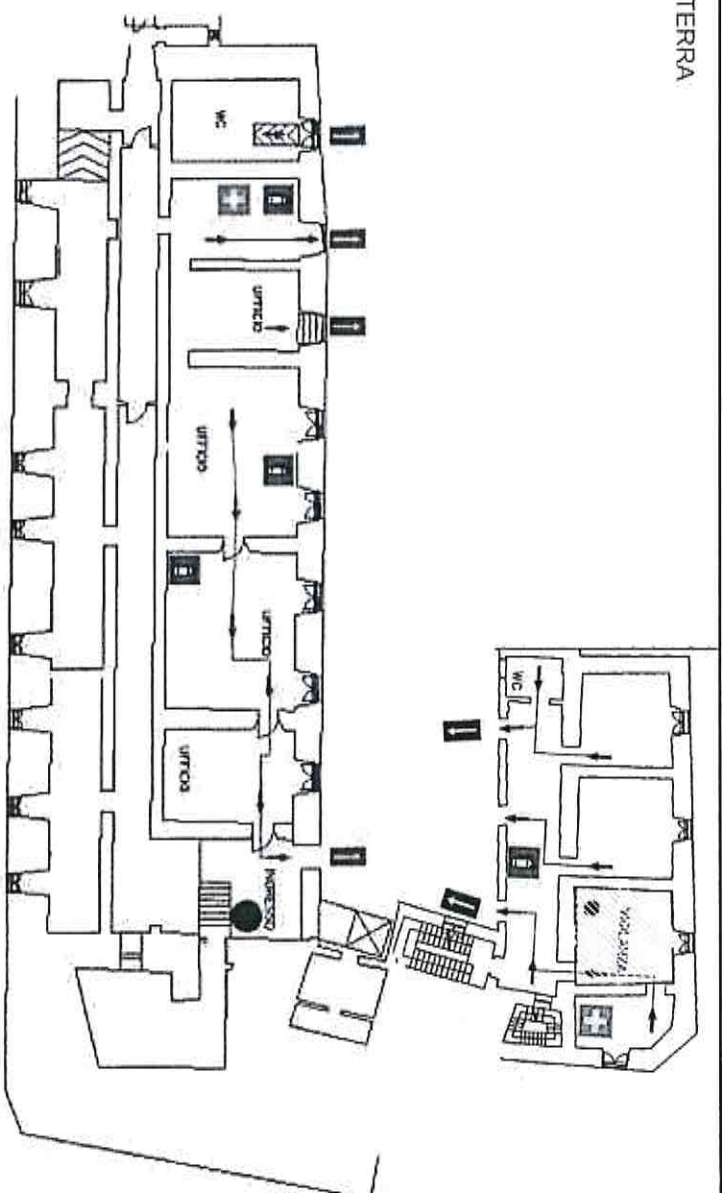


PIANTA PRIMO PIANO

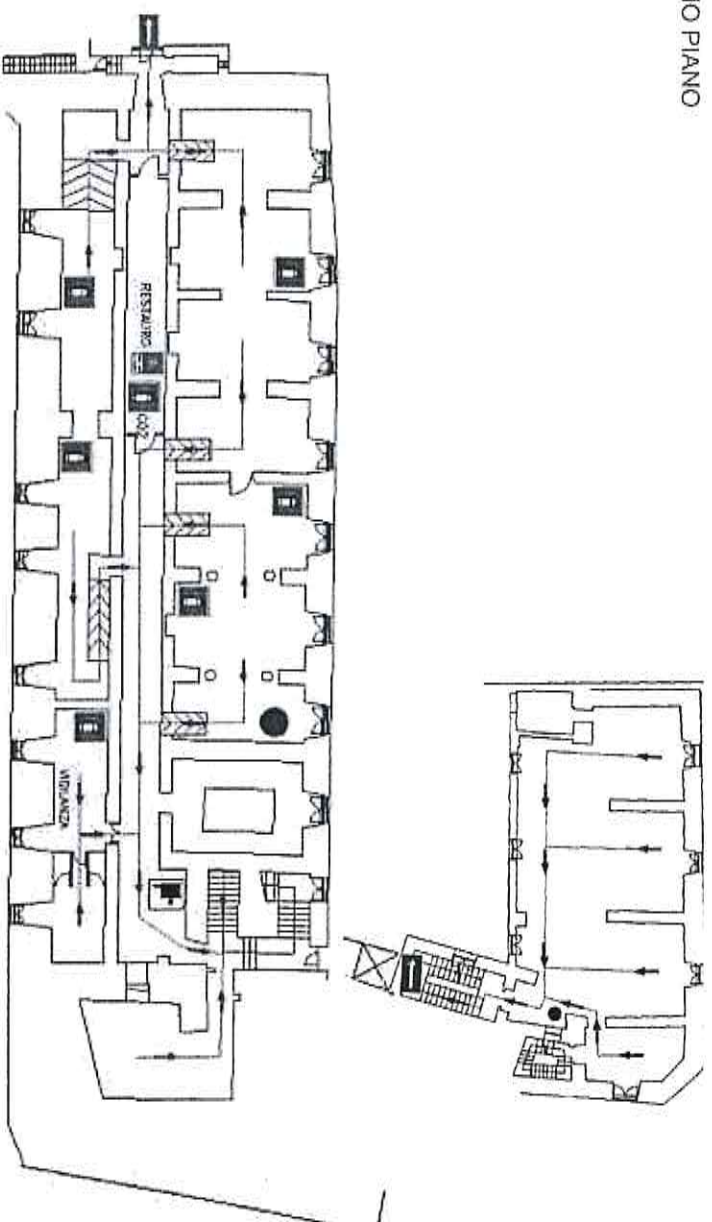

PIANTA PIANO TERRA

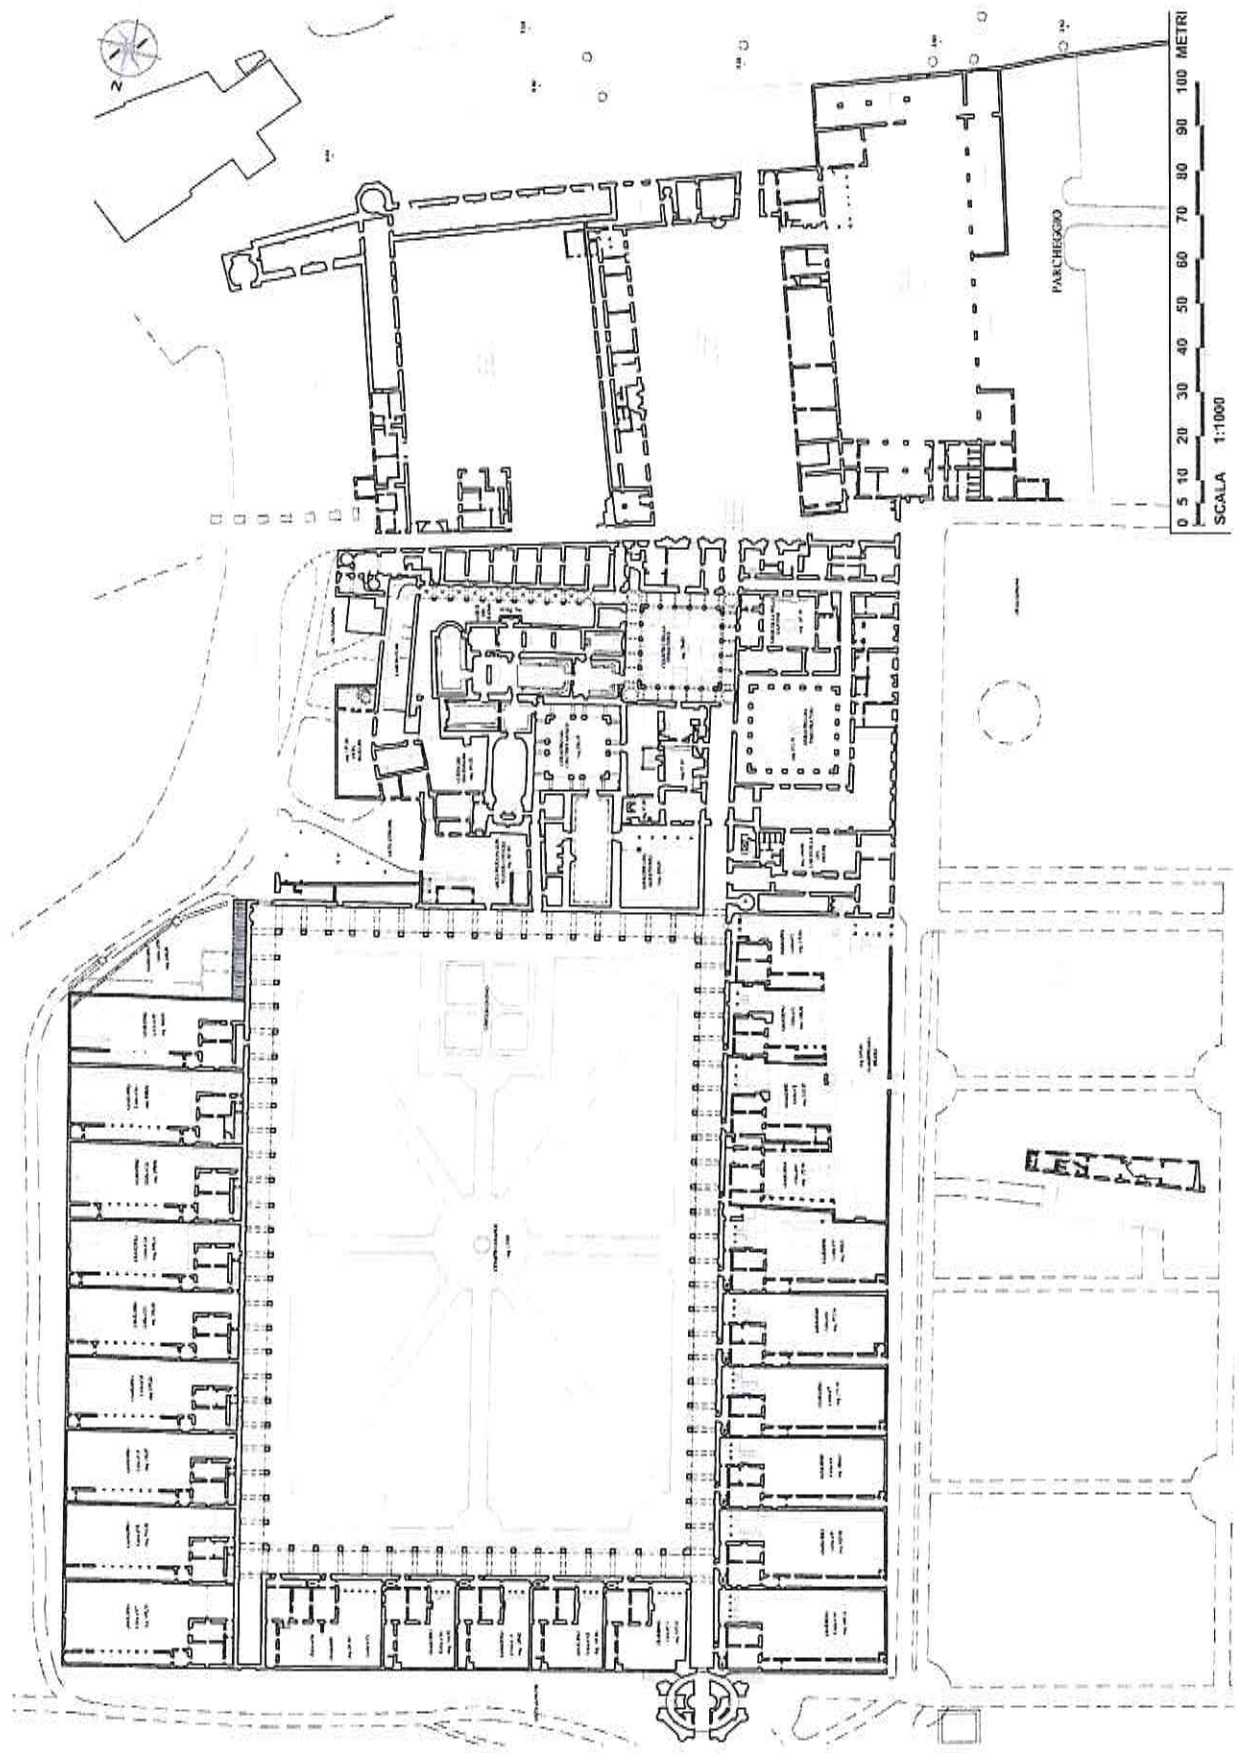

PIANTA PRIMO PIANO

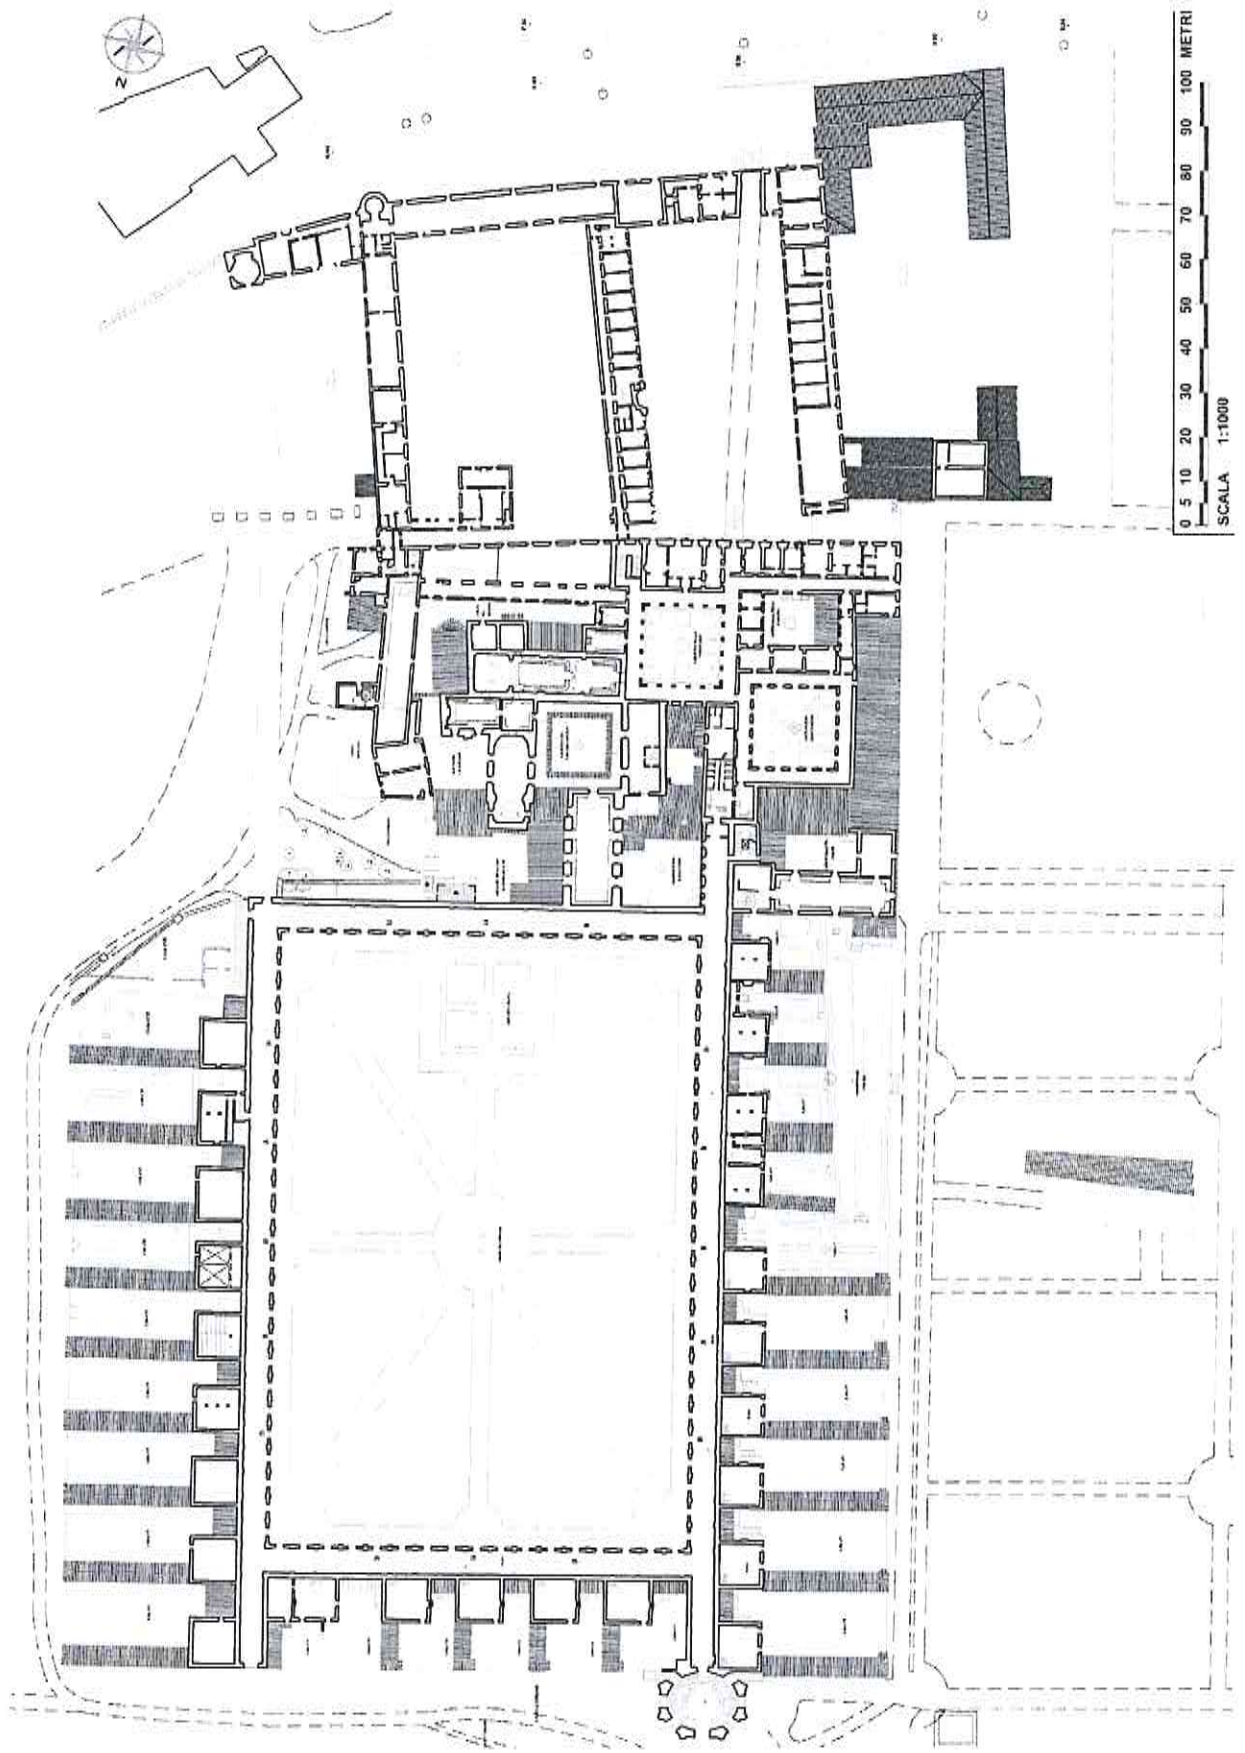

				PRIMA EMISSIONE	FEB. 2016	0	0
REDATTO	CONTROLLATO	APPROVATO		DESCRIZIONE MODIFICA	DATA	REVISIONE	

COMMITTENTE:



Ministero per i Beni e le Attività Culturali e del Turismo

POLO MUSEALE DELLA CAMPANIA

**MUSEO ARCHEOLOGICO NAZIONALE DI EBOLI
E DELLA MEDIA VALLE DEL SELE**

AI TERMINI DI LEGGE E' RIGOROSAMENTE VIETATO RIPRODURRE O COMUNICARE
A TERZI IL CONTENUTO DEL PRESENTE DOCUMENTO

TITOLO PROGETTO:

**EBOLI (SA) - MUSEO ARCHEOLOGICO NAZIONALE
DI EBOLI E DELLA MEDIA VALLE DEL SELE
SERVIZIO DI PULIZIA ORDINARIA E PERIODICA**

TITOLO DOCUMENTO:

PLANIMETRIA

PROGETTO

UNITA'

TIPO

CATEGORIA

FORMATO

TAVOLA


NOME FILE

Progetto:
(Arch. Giacomo Franzese)


Responsabile Unico del Procedimento

Il Direttore
(Dott.ssa Anna Imponente)

PIANTA PIANO TERRA

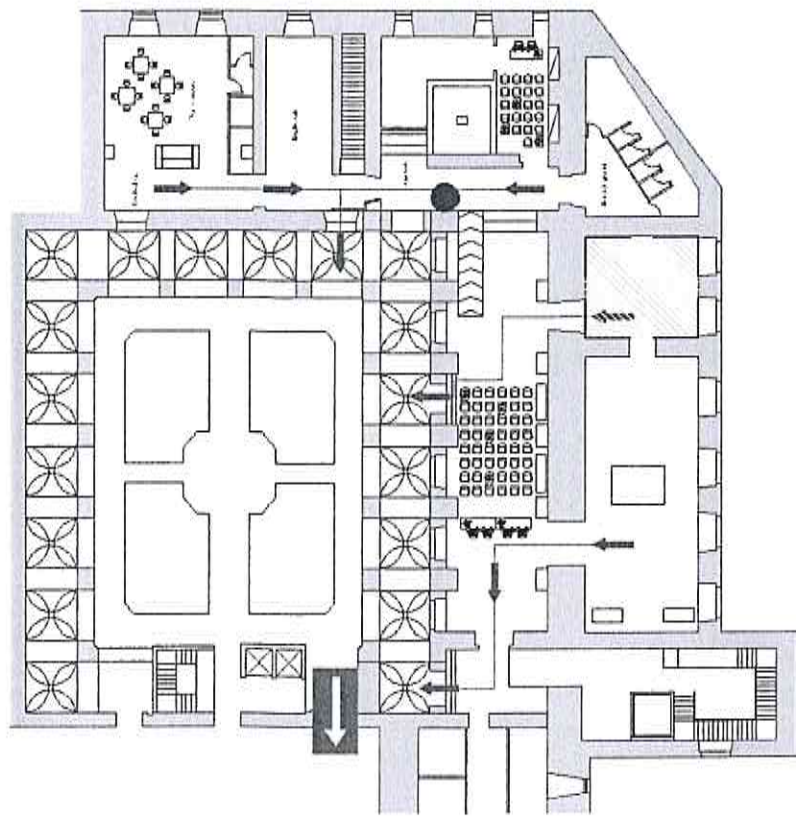

PIANTA PRIMO PIANO

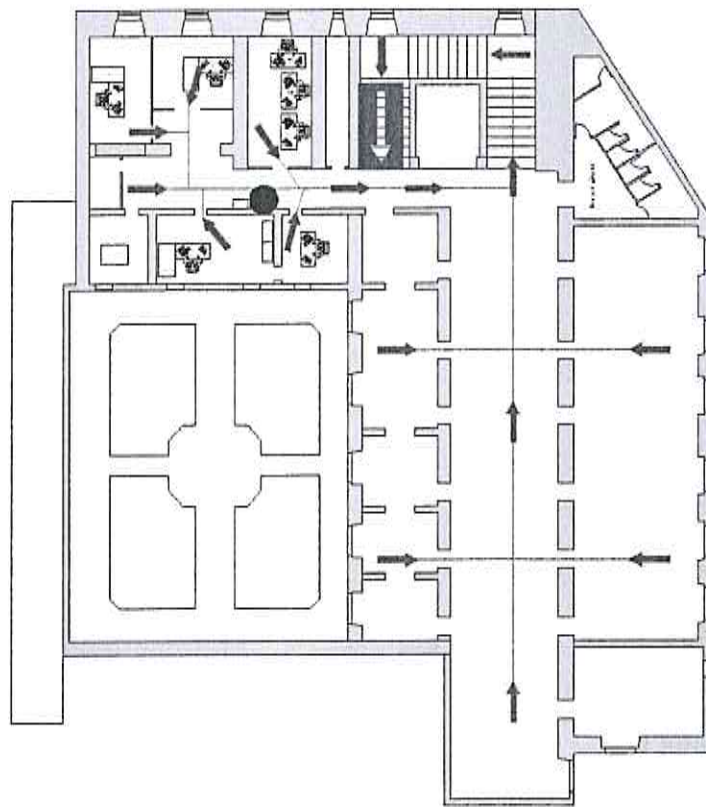

			PRIMA EMISSIONE	FEB. 2017	0	0
REDATTO	CONTROLLATO	APPROVATO	DESCRIZIONE MODIFICA	DATA	REVISIONE	

COMMITTENTE:



Ministero per i Beni e le Attività Culturali e del Turismo

POLO MUSEALE DELLA CAMPANIA

MUSEO ARCHEOLOGICO NAZIONALE DI PONTECAGNANO

AI TERMINI DI LEGGE E' RIGOROSAMENTE VIETATO RIPRODURRE O COMUNICARE A TERZI IL CONTENUTO DEL PRESENTE DOCUMENTO

TITOLO PROGETTO:

MUSEO ARCHEOLOGICO NAZIONALE DI PONTECAGNANO
SERVIZIO DI PULIZIA ORDINARIA E PERIODICA

TITOLO DOCUMENTO:

PLANIMETRIA

PROGETTO

UNITA'

TIPO

CATEGORIA

FORMATO

TAVOLA


NOME FILE

Progetto:
(Arch. Giacomo Franzese)

Responsabile Unico del Procedimento


Il Direttore
(Dott.ssa Anna Imponente)

DIRETTORE GENERALE Ministero della Sanità Istituto Nazionale dell'Agricoltura PONTIFICIA SANITÀ	
PIANO SOTTERRANEO 0,00 m. l.m. 1:100 19/10/2011	

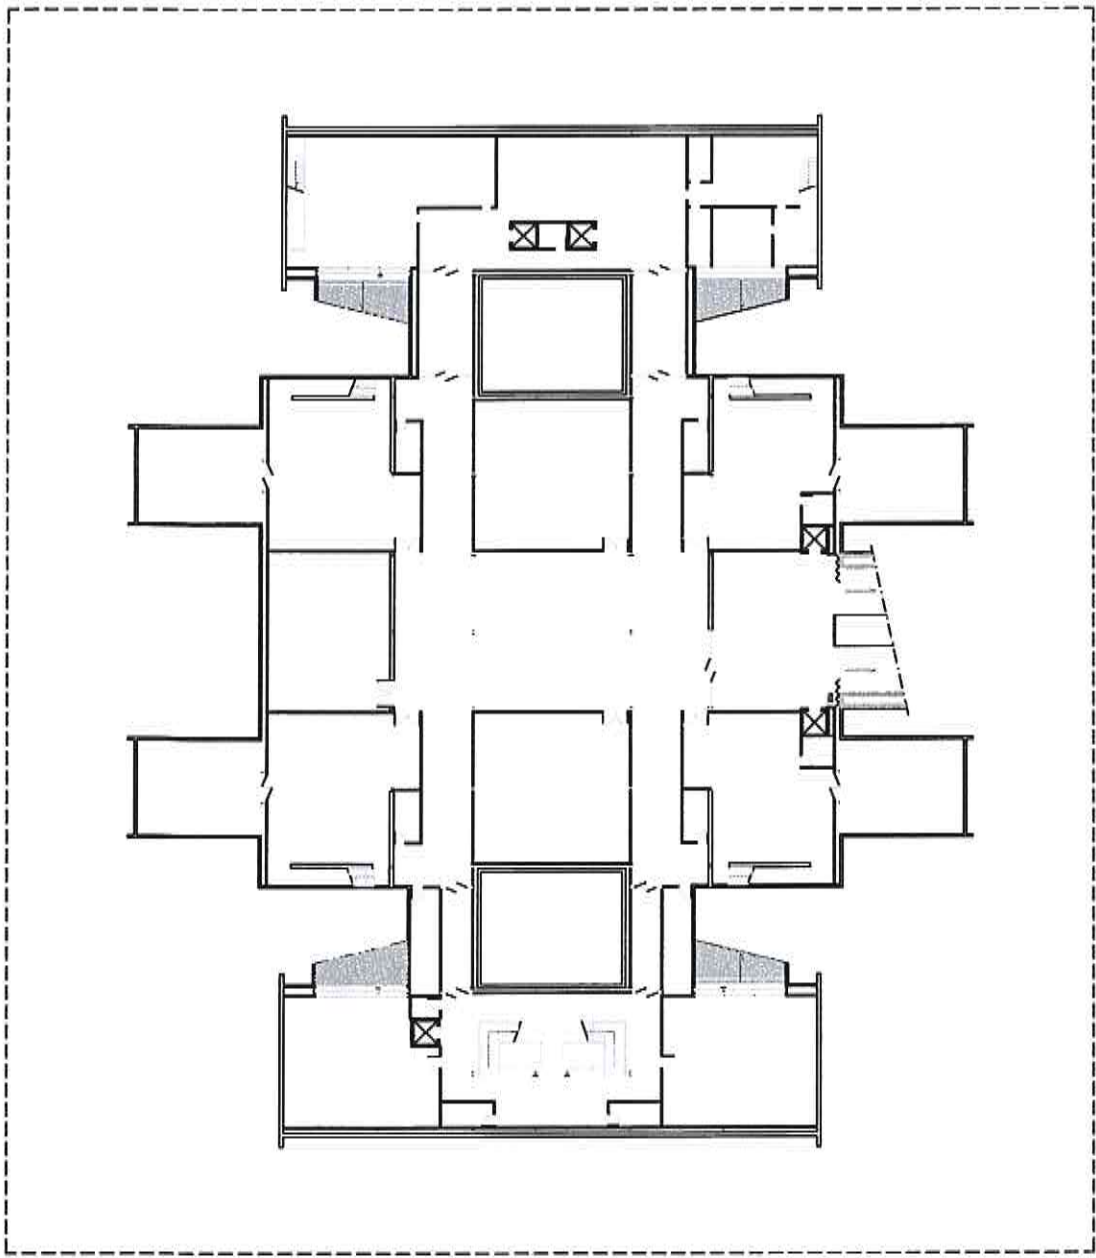

07/10/2023/09/2024/14.00/0.00	
Museo Archeologico Nazionale dell'Agro Picentino PONTE AGNANO (SA)	
PIANO 1.3.00A	GRIGIA 1.100 14.00/0.00/0.00 14.00/0.00/0.00

VILLA COMUNALE

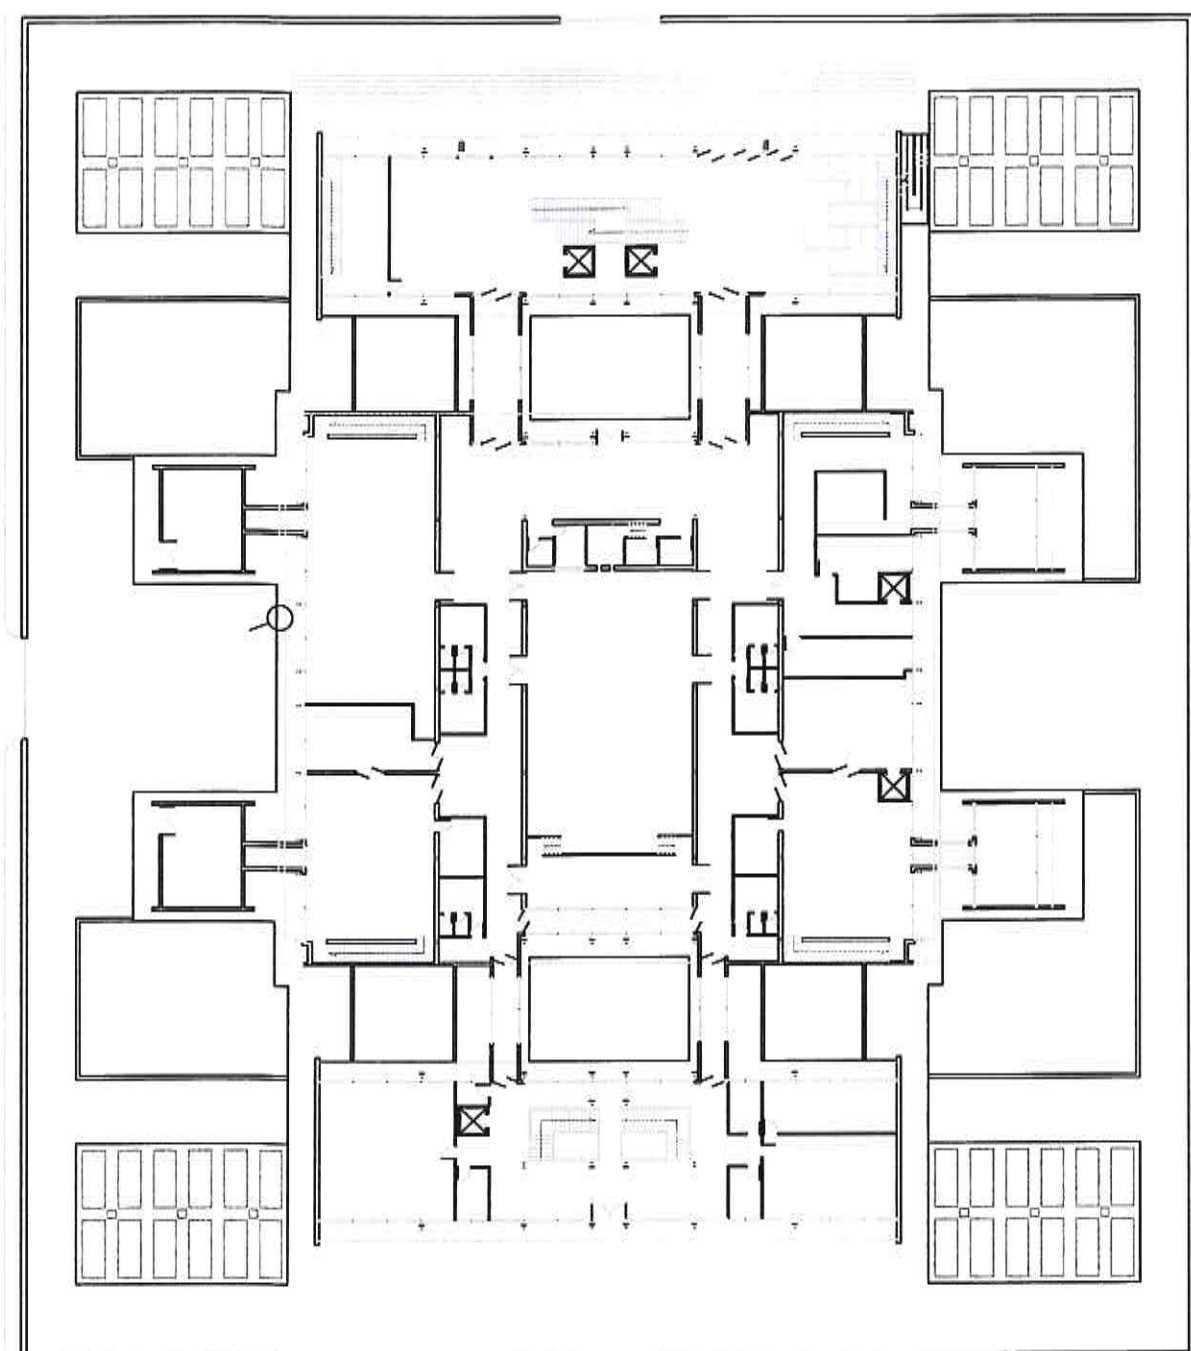

VIA LUCANIA

				PRIMA EMISSIONE	FEB. 2016	0	0
REDATTO	CONTROLLATO	APPROVATO		DESCRIZIONE MODIFICA	DATA	REVISIONE	

COMMITTENTE:



Ministero per i Beni e le Attività Culturali e del Turismo

POLO MUSEALE DELLA CAMPANIA

MUSEO ARCHEOLOGICO NAZIONALE DELLA VALLE DEL SARNO

AI TERMINI DI LEGGE E' RIGOROSAMENTE VIETATO RIPRODURRE O COMUNICARE A TERZI IL CONTENUTO DEL PRESENTE DOCUMENTO


TITOLO PROGETTO:		SARNO (SA) - MUSEO ARCHEOLOGICO NAZIONALE DELLA VALLE DEL SARNO					
TITOLO DOCUMENTO:		SERVIZIO DI PULIZIA ORDINARIA E PERIODICA					
PROGETTO	UNITA'	TIPO	CATEGORIA	FORMATO		TAVOLA	
Scala 1:100							
NOME FILE							

Progetto:
(Arch. Giacomo Franzese)


Responsabile Unico del Procedimento

Il direttore
Dott.ssa Anna Imponente


PIANTA PIANO SEMINTERRATO

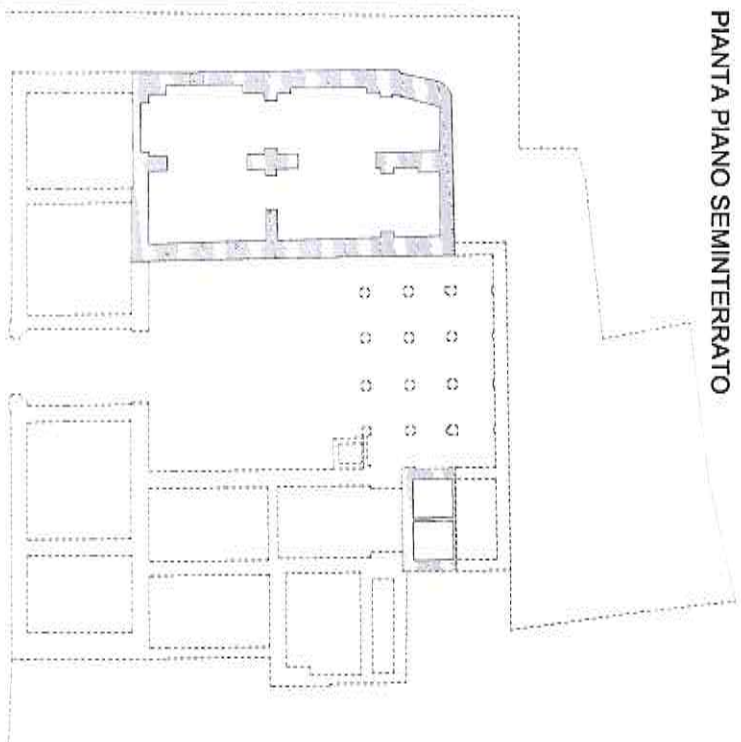


PIANTA PRIMO TERRA

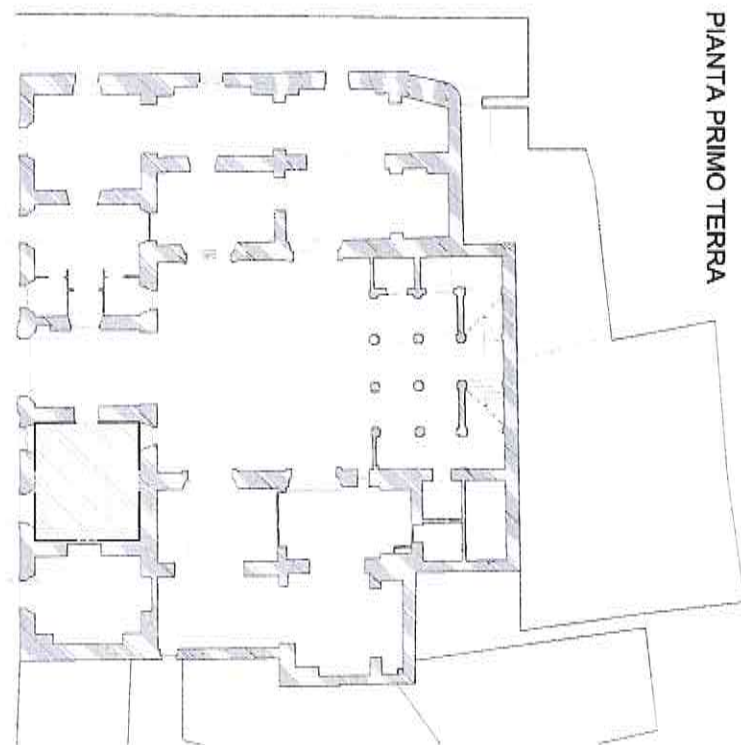


PIANTA PRIMO PIANO

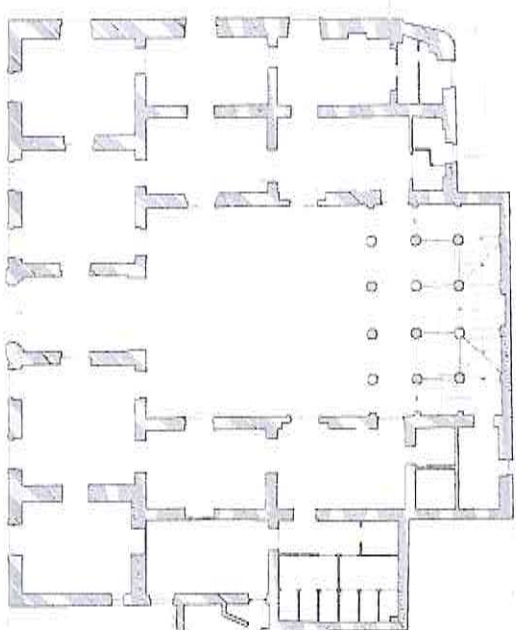


PIANTA SECONDO PIANO

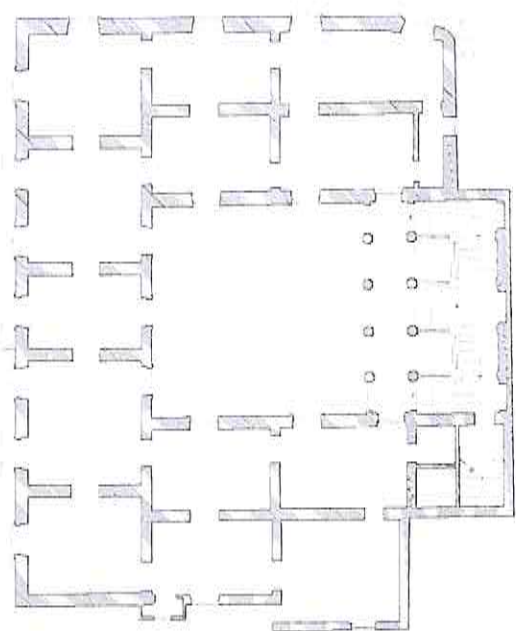

PIANTA TERZO PIANO

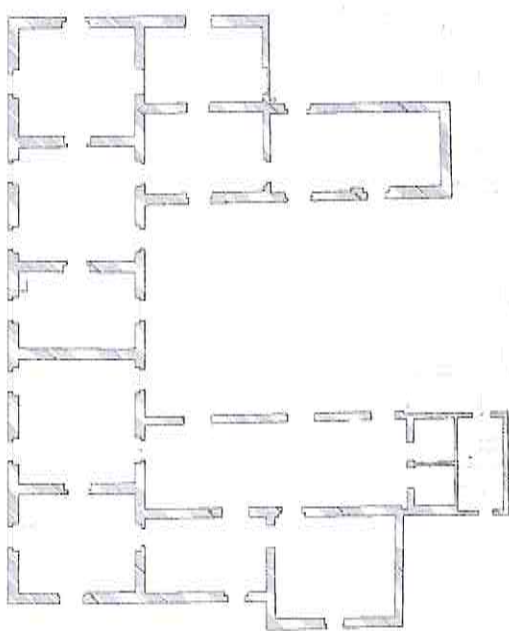

PIANTA SOTTOTETTI

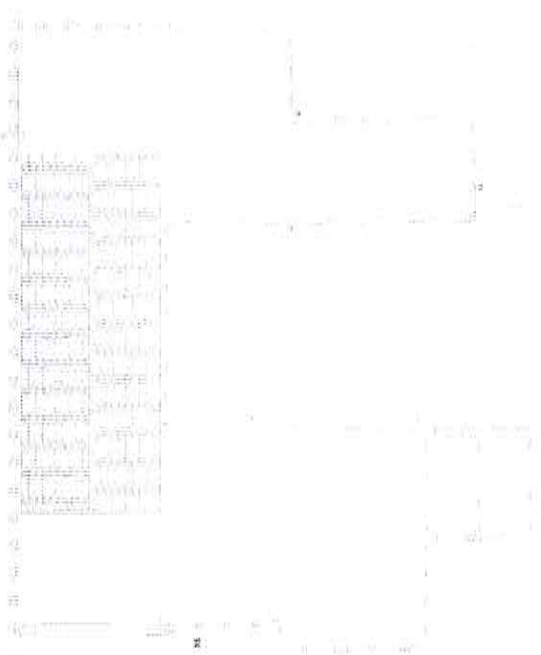

				PRIMA EMISSIONE	FEB. 2016	0 0
REDATTO	CONTROLLATO	APPROVATO		DESCRIZIONE MODIFICA	DATA	REVISIONE

COMMITTENTE:




Ministero per i Beni e le Attività Culturali e del Turismo


POLO MUSEALE DELLA CAMPANIA


MUSEO DEL PALAZZO DELLA DOGANA DEI GRANI


AI TERMINI DI LEGGE E' RIGOROSAMENTE VIETATO RIPRODURRE O COMUNICARE A TERZI IL CONTENUTO DEL PRESENTE DOCUMENTO

TITOLO PROGETTO:		ATRIPALDA (AV) - MUSEO DEL PALAZZO DELLA DOGANA DEI GRANI									
TITOLO DOCUMENTO:		SERVIZIO DI PULIZIA ORDINARIA E PERIODICA									
TITOLO DOCUMENTO:		PLANIMETRIE									
PROGETTO		UNITA'	TIPO	CATEGORIA	FORMATO		TAVOLA		Scala 1:100		
									NOME FILE		

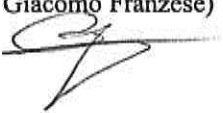
Progetto:
(Arch. Giacomo Franzese)

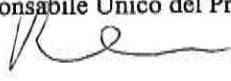
Responsabile Unico del Procedimento

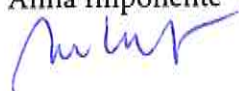
Il direttore
Dott.ssa Anna Imponente

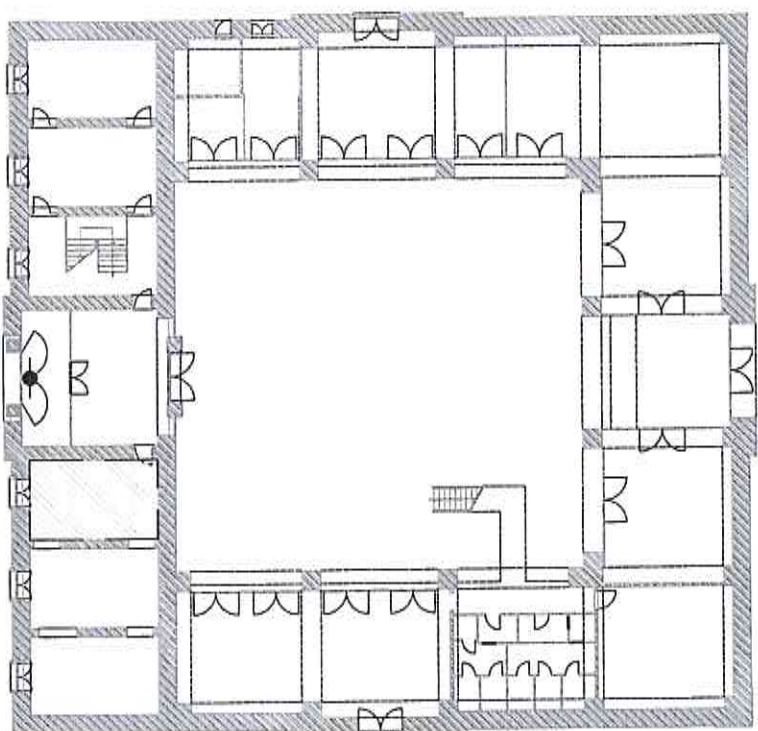


PIANTA PIANO TERRA

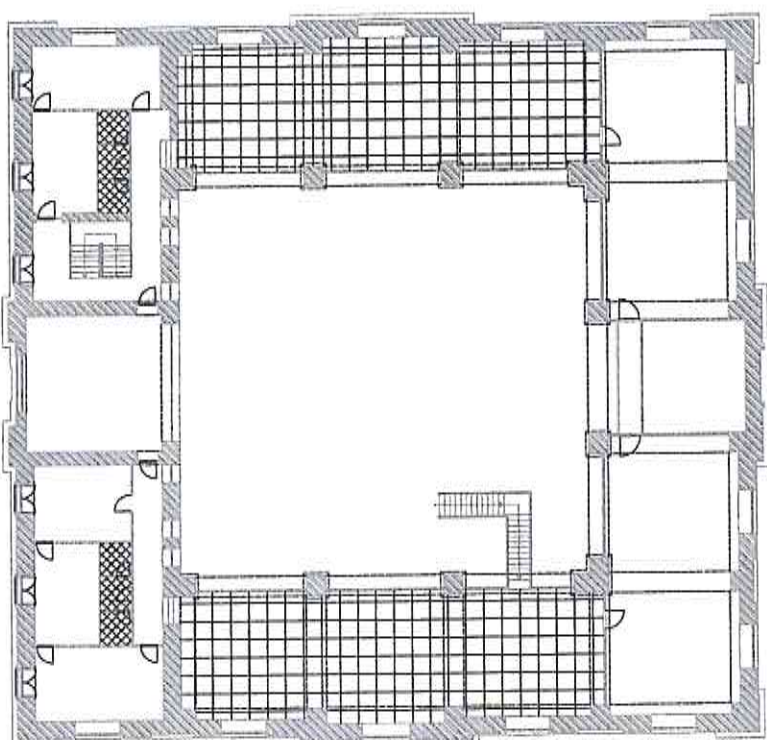

PIANTA PRIMO PIANO

			PRIMA EMISSIONE	FEB. 2016	0	0	
REDATTO	CONTROLLATO	APPROVATO	DESCRIZIONE MODIFICA	DATA	REVISIONE		

COMMITTENTE:



Ministero per i Beni e le Attività Culturali e del Turismo

POLO MUSEALE DELLA CAMPANIA

MUSEO DI SAN FRANCESCO A FOLLONI

AI TERMINI DI LEGGE E' RIGOROSAMENTE VIETATO RIPRODURRE O COMUNICARE A TERZI IL CONTENUTO DEL PRESENTE DOCUMENTO

TITOLO PROGETTO:

MONTELLA (AV) - MUSEO DI SAN FRANCESCO A FOLLONI
SERVIZIO DI PULIZIA ORDINARIA E PERIODICA

TITOLO DOCUMENTO:


PLANIMETRIA

PROGETTO	UNITA'	TIPO	CATEGORIA	FORMATO	TAVOLA	NOME FILE

Progetto:
(Arch. Giacomo Franzese)

Responsabile Unico del Procedimento

Il Direttore
(Dott.ssa Anna Imponente)

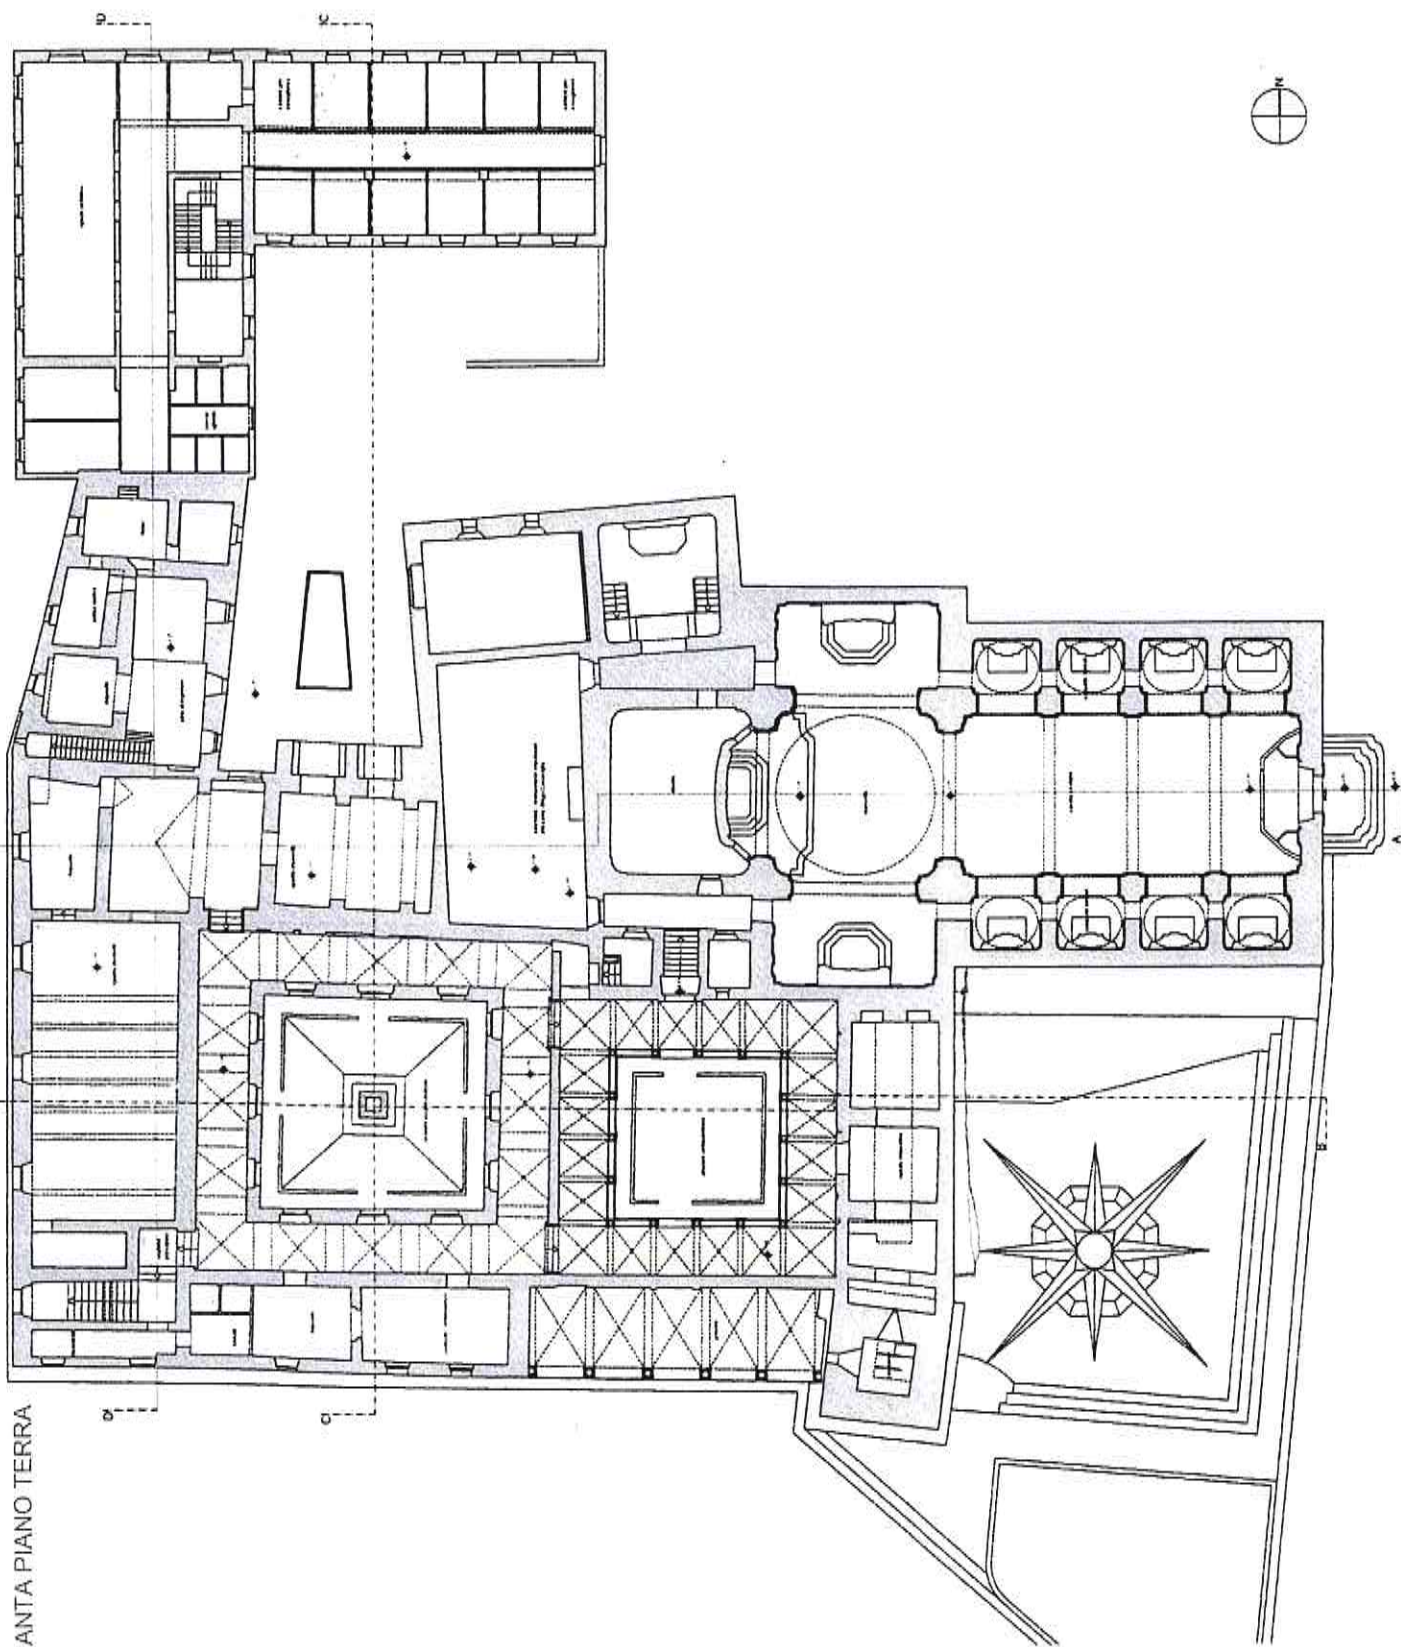

PIANTA PIANO TERRA